

特別養護老人ホーム皆生みどり苑 改修工事

図面番号	図 面 名 称	図面番号	図 面 名 称
A00-0	図面リスト		
A-01	配置図・案内図	M-01	機械設備特記仕様書
A-02	1・2階 平面図	M-02	冷暖房設備 機器リスト
A-03	3・P H階 平面図	M-03	冷暖房設備 1階平面図
A-04	立面図 (1)	M-04	冷暖房設備 2階平面図
A-05	立面図 (2)	M-05	冷暖房設備 3階平面図
A-06	断面図	M-06	冷暖房設備 R階平面図
A-07	建具符号図 (1)	M-07	換気設備 機器リスト (1)
A-08	建具符号図 (2)	M-08	換気設備 機器リスト (2)
A-09	建具表 (1)	M-09	換気設備 機器リスト (3)
A-10	建具表 (2)	M-10	換気設備 1階平面図
A-11	建具表 (3)	M-11	換気設備 2階平面図
A-12	建具表 (4)	M-12	換気設備 3階平面図
		M-13	R階エコキュート廻り平面図
E-01	電気設備特記仕様書		
E-02	照明器具姿図	B-01	B E M S 設備 計量計画図・自動制御図
E-03	電灯設備 (照明) 1階 A・C棟 配線図	B-02	B E M S 設備 機器姿図・系統図
E-04	電灯設備 (照明) 1階 B棟 配線図		
E-05	電灯設備 (照明) 2階 A・C棟 配線図		
E-06	電灯設備 (照明) 2階 B棟 配線図		
E-07	電灯設備 (照明) 3階 A・C棟 配線図		
E-08	電灯設備 (照明) 3階 B棟 配線図		
E-09	電灯設備 (照明) 1階 A・C棟 ゾーニング図		
E-10	電灯設備 (照明) 1階 B棟 ゾーニング図		
E-11	電灯設備 (照明) 2階 A・C棟 ゾーニング図		
E-12	電灯設備 (照明) 2階 B棟 ゾーニング図		
E-13	電灯設備 (照明) 3階 A・C棟 ゾーニング図		
E-14	電灯設備 (照明) 3階 B棟 ゾーニング図		

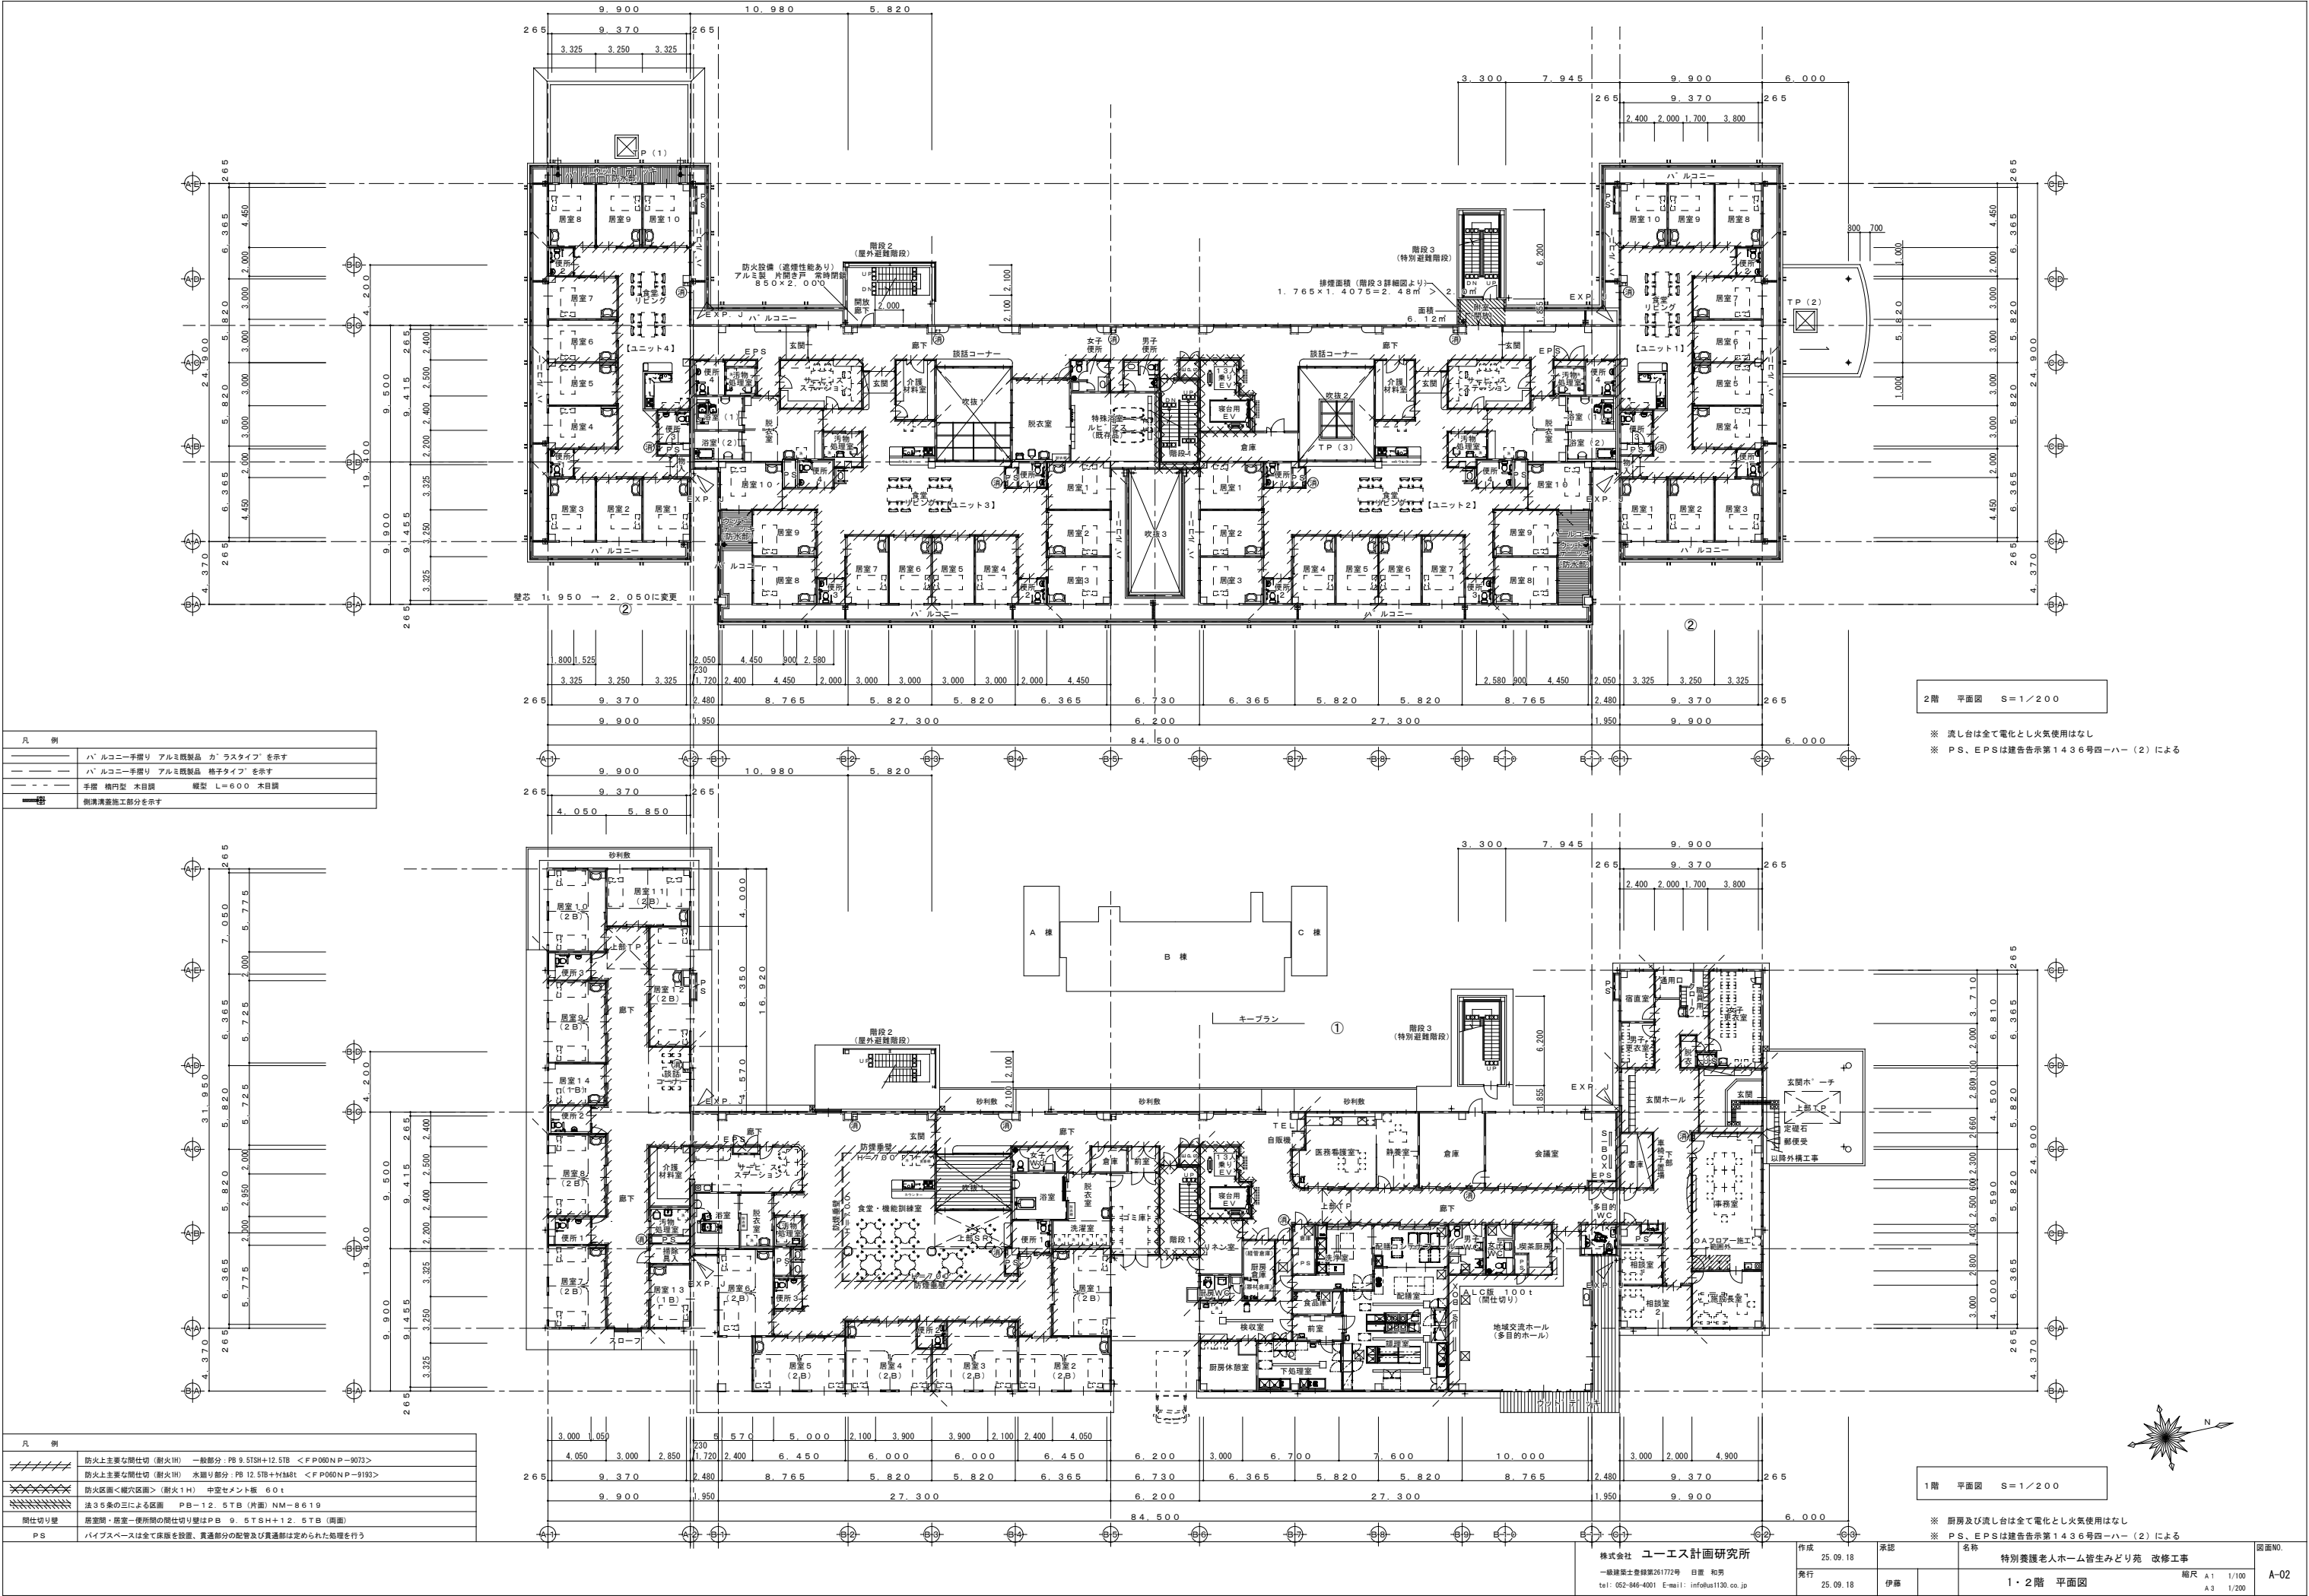
2025.09.24

設計・監理 株式会社 ユーエス計画研究所

配置图 S=1/300

-  増築建物を示
- 既設建物を示





凡 例	
	バルコニー手摺り アルミ既製品 カ'ラスタイフ'を示す
	バルコニー手摺り アルミ既製品 格子タイプ'を示す
	手摺 橋門型 木目調 縦型 L=600 木目調
	排水溝設置施工部分を示す


凡 例	
	防火上主要な間仕切 (耐火H) 一般部分: PB 9.5TBH+12.5TB <FP060NP-9073>
	防火上主要な間仕切 (耐火H) 水廻り部分: PB 12.5TB+H3MRt <FP060NP-9193>
	防火区画<縦穴区画> (耐火1H) 中空セメント板 60t
	法35条の三による区画 PB-12.5TB (片面) NM-8619
	間仕切り壁 居室間・居室一便所間の間仕切り壁はPB 9.5TSH+12.5TB (両面)
	PS バイブスペースは全て床版を設置、貫通部分の配管及び貫通部は定められた処理を行う



2階 平面図 S=1/200

※ 流し台は全て電化とし火気使用はなし
※ PS、EPSは建告告示第1436号四一ハ一(2)による


1階 平面図 S=1/200

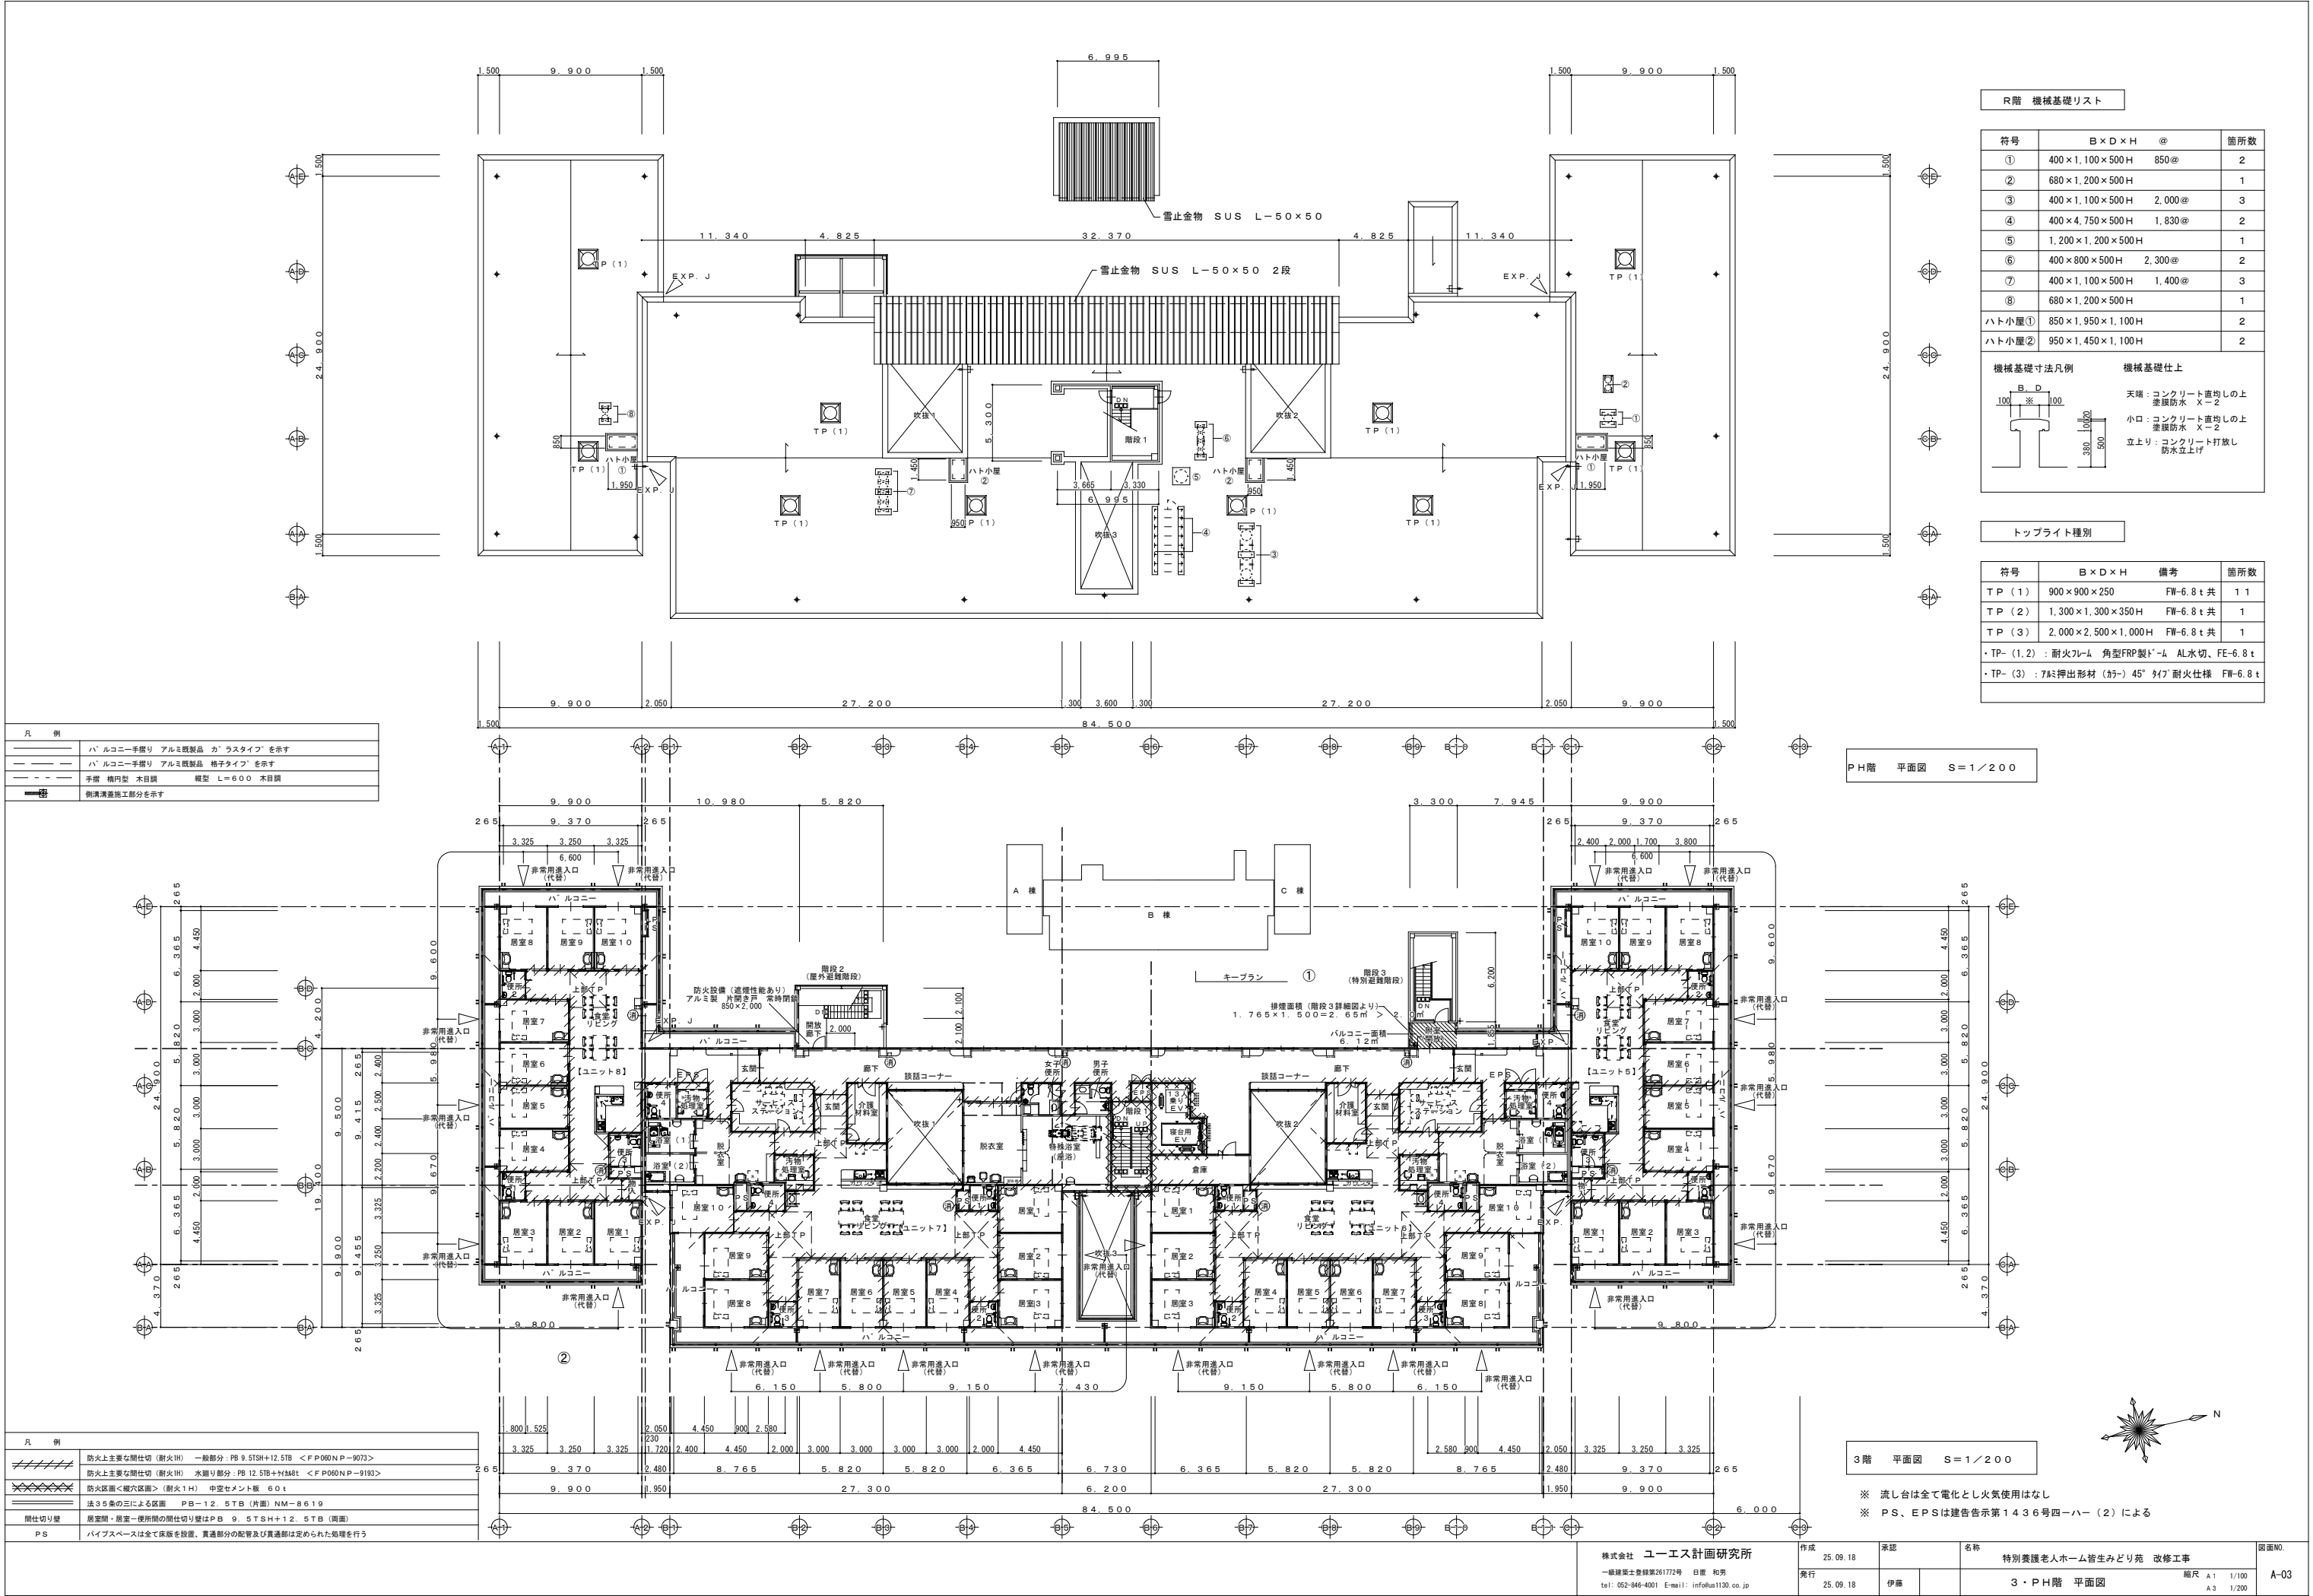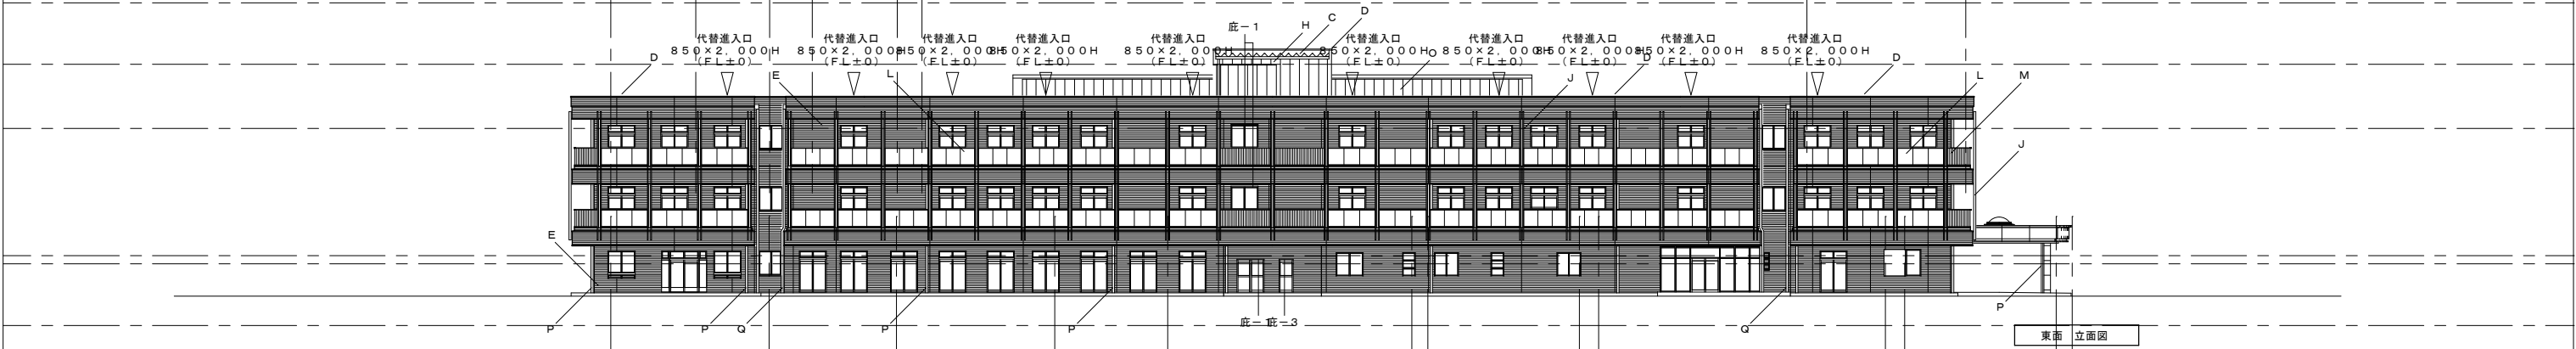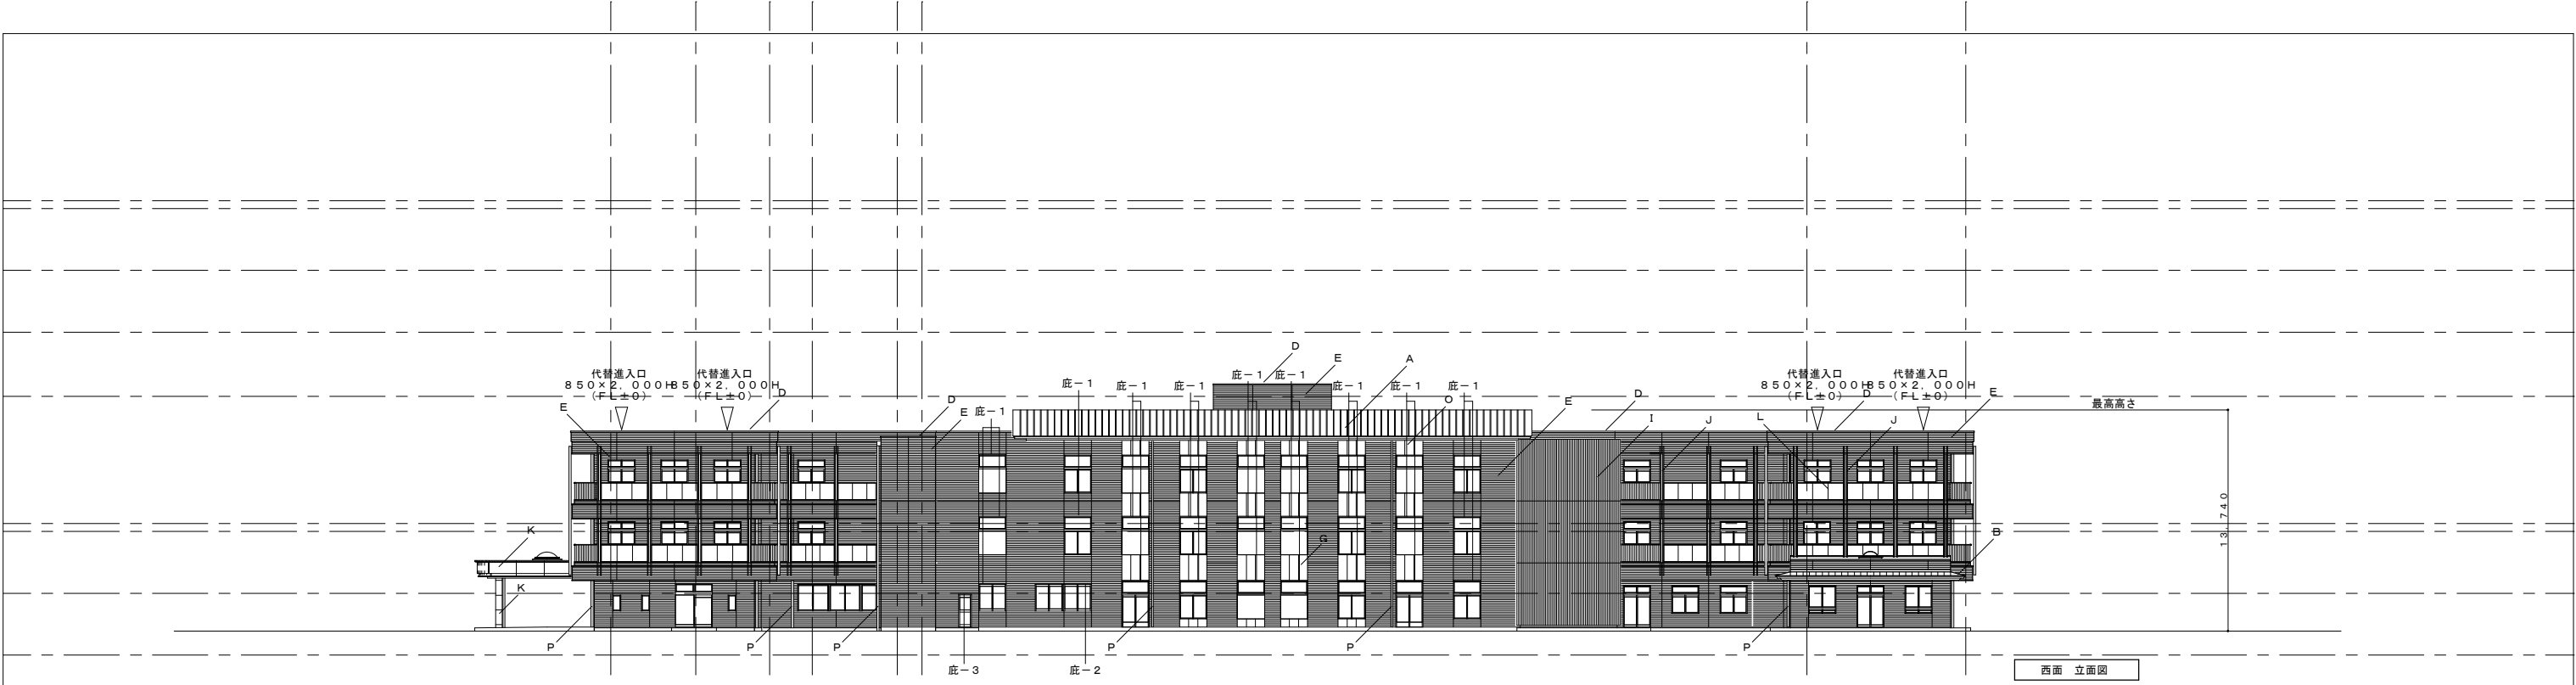※ 厨房及び流し台は全て電化とし火気使用はなし
※ PS、EPSは建告告示第1436号四一ハ一(2)による






記号		仕上		記号		仕上		記号		仕上		記号		仕上				
A	勾配屋根: カラーSUS 0.4t 鋳合式瓦葺き 下地: コムアスルーフィング (タック付) 1.0t 耐火野地板 18t	F	外壁: 中空セメント板 60t 磁器質タイル貼り 235×19.5 目地: シーリング 10×7 600、900 (タイル目地同等押工)	K	アルミ 1.5t ハネル加工 フッ素樹脂焼付塗装 下地: L-30×30×3 共 目地: シーリング 15×10	中	縦樋: アルミ 1-14φ 1.5t ハート セス	底-1	アルミ製既製底 W=1.800 D=200 補強用 L=50×50×5 共 (参) インターライト FIN201N 同等品									
B	勾配屋根: カラーSUS 0.4t 立平葺き 下地: コムアスルーフィング (タック付) 1.0t 耐火野地板 18t	G	外壁: 中空セメント板 60t 低汚染型フッ素樹脂塗料仕上品 目地: シーリング 10×7 600 (低汚染型)	L	手摺り: カラーアルミ製 (既製品) 持出し型手摺り (参) 三協立山 MAX エボリューション ホルトアンカー工法 硝子-FLE-5+飛散防止フィルム	縦	縦樋: カラーVPR 1-00φ SUS 鋼管 金物 共 B-1、B+1-C t、吹抜 3内、ハネルコ	底-23F	アルミ製既製底 W=3.550 D=200 補強用 L=50×50×5 共 (参) インターライト FIN201N 同等品									
C	屋根: カラーSUS 0.6t 折板葺き H=166 ハゼ 不燃断熱材 5t 貼り	H	外壁: 中空セメント板 60t ホリウレタン樹脂塗料仕上品 目地: シーリング 10×7 600 (低汚染型)	M	手摺り: カラーアルミ製 (既製品) 持出し型手摺り (参) 三協立山 MAX エボリューション ホルトアンカー工法 タテ格子	底	底-3	アルミ製既製底 W=1.000 D=200 補強用 L=50×50×5 共 (参) インターライト FIN201N 同等品										
D	笠木: カラーアルミ製 既製品 W=350 PH隠は W=125	I	ルーバー: 再生木材 45×45 アルミ芯材 共 下地金物: 溶融亜鉛メッキ	N	コンクリート打放し仕上													
E	外壁: 中空セメント板 60t 磁器質タイル貼り 95×45 目地: シーリング 10×7 600、900 (タイル目地同等押工)	J	ルーバー: 再生木材 45×145 アルミ芯材 共 下地金物: 溶融亜鉛メッキ燐酸処理	O	外壁: 中空セメント板 60t 水性光触媒塗料仕上品 目地: シーリング 10×7 600 (低汚染型)													
CHECKED BY												株式会社 ユーエス計画研究所 一級建築士登録第261772号 日置 和男 tel: 052-646-4001 E-mail: info@us1130.co.jp		作成 25.09.18 発行 25.09.18	承認 伊藤	名称 特別養護老人ホーム智生みどり苑 改修工事 立面図 (1)	縮尺 A1 1/100 A3 1/200	図面NO. A-04

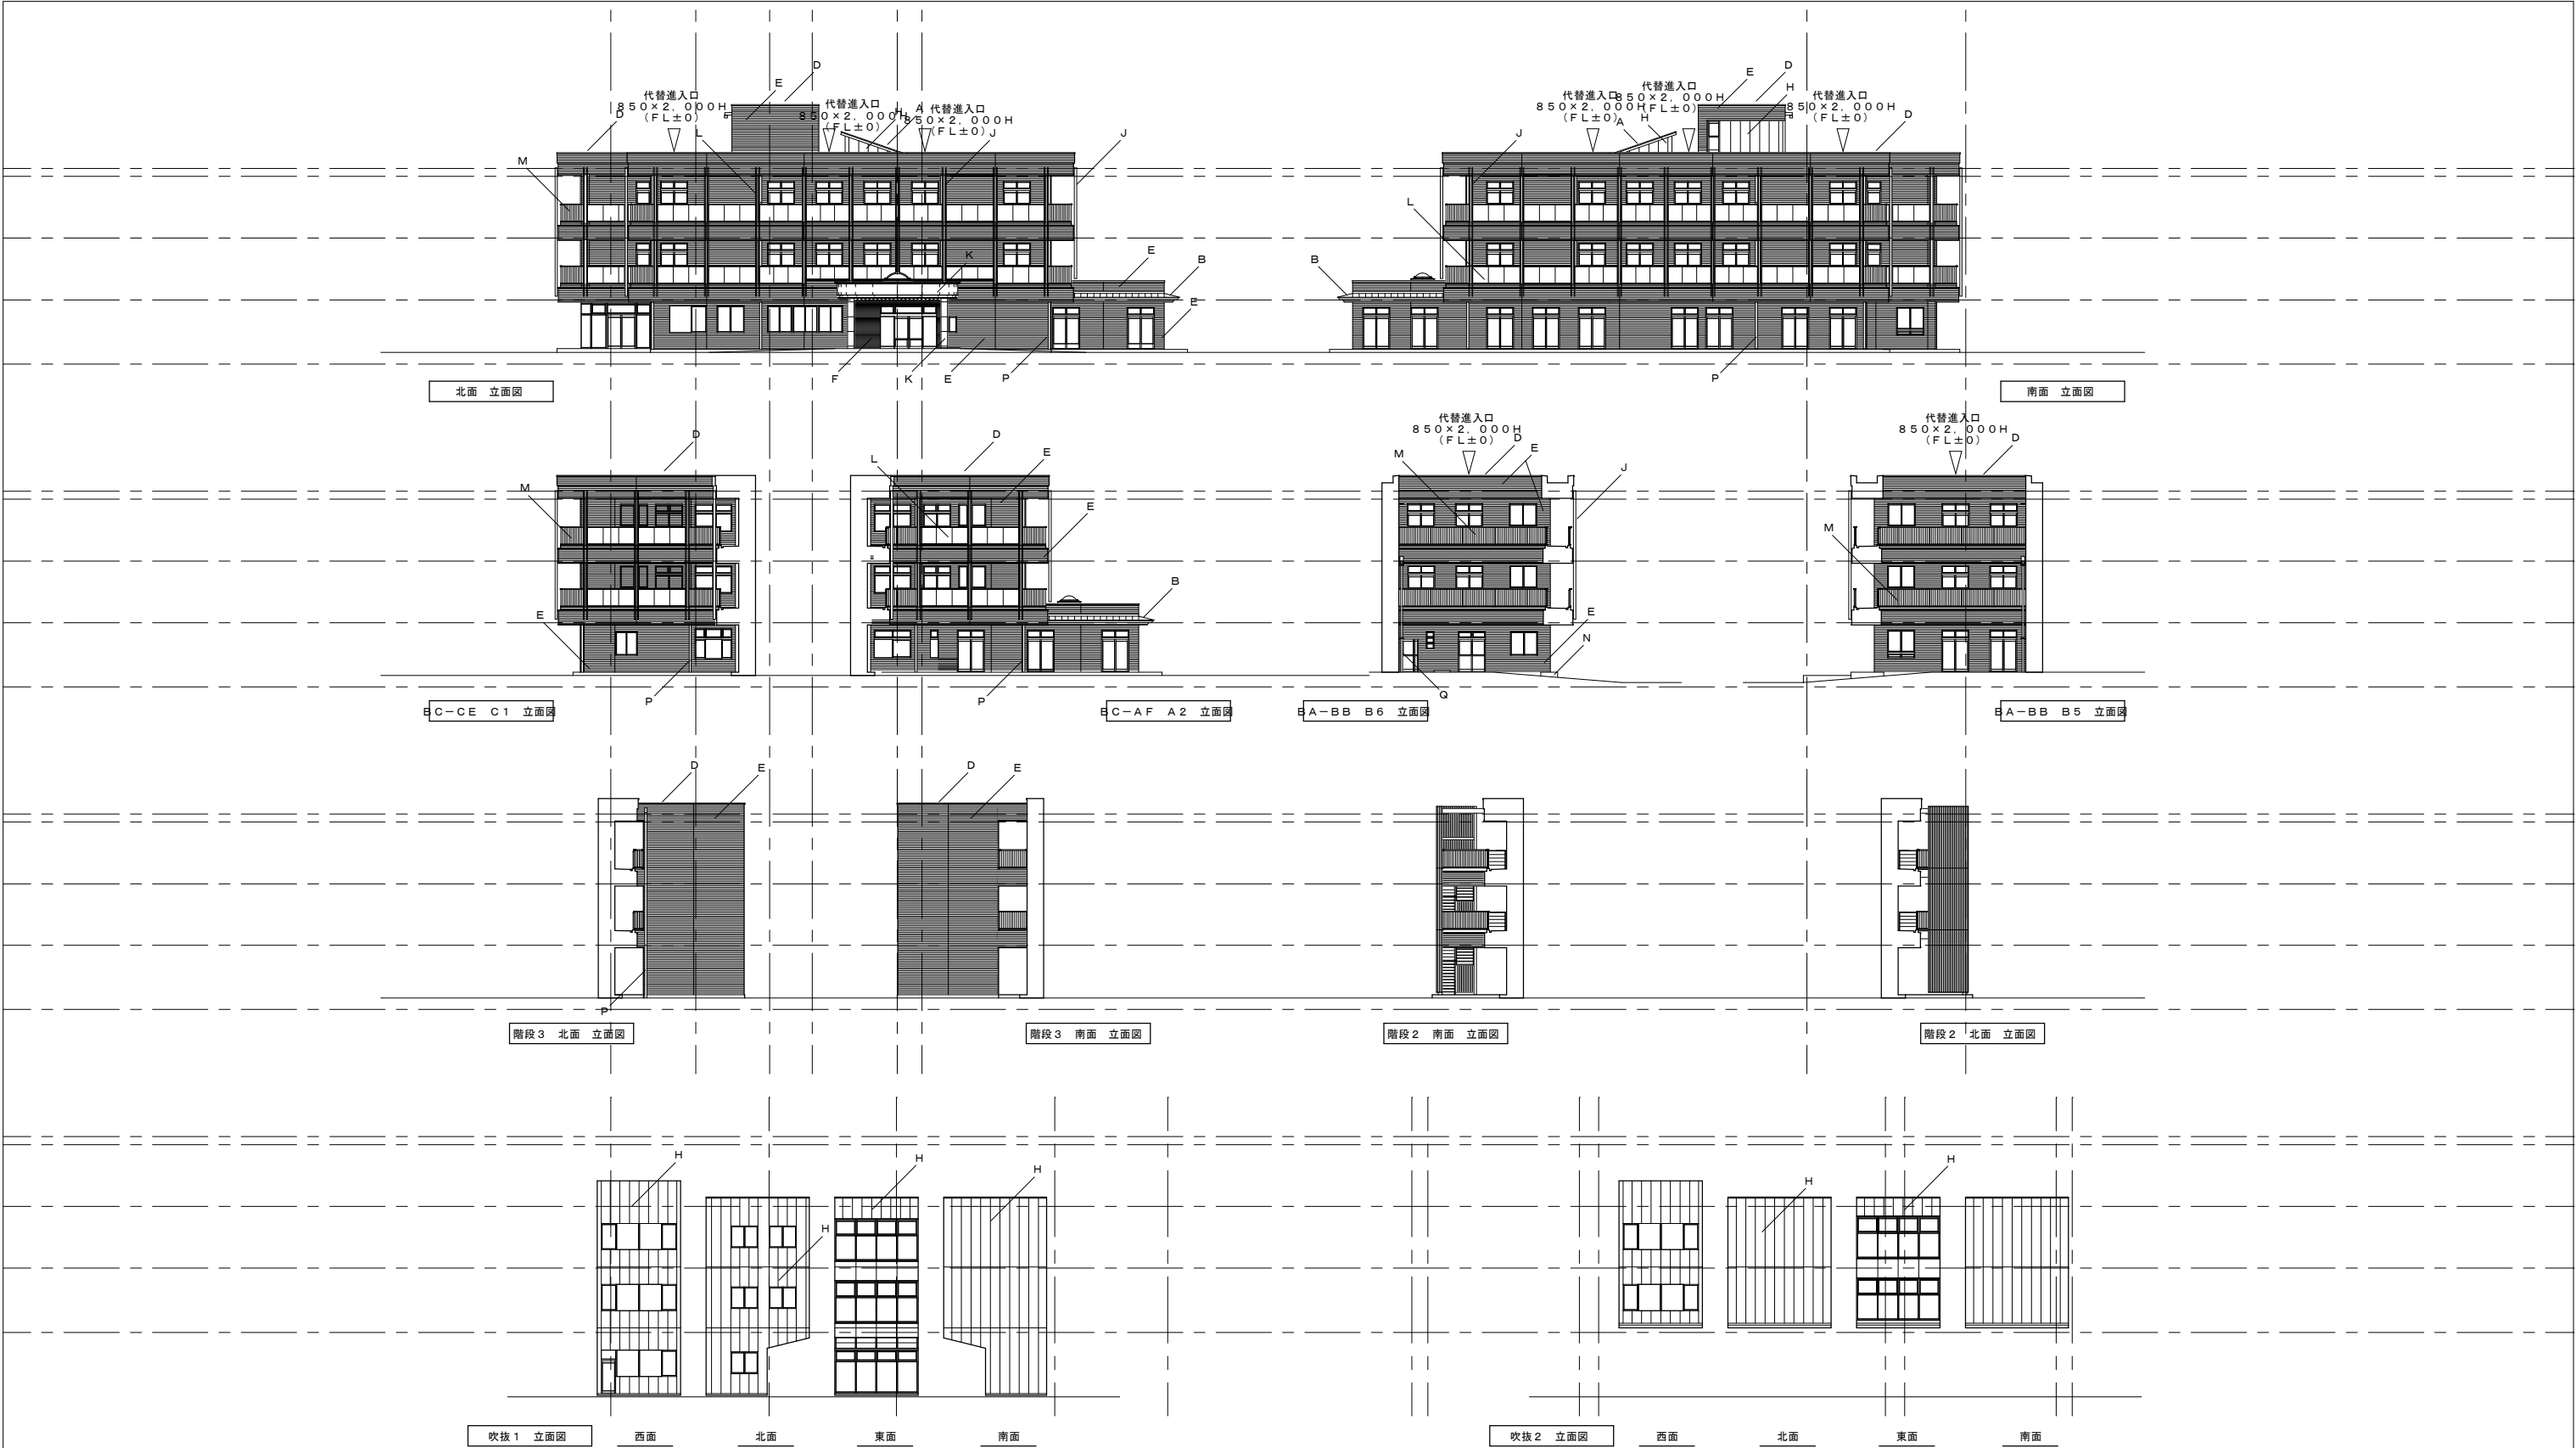

記号		仕上		記号		仕上		記号		仕上		記号		仕上	
A	勾配屋根：カラーSUS 0.4t 鋳合式瓦棒葺き 下地：コムアスルーフィング（タック付） 1.0t 耐火野地板 18t	外壁：中空セメント板 60t 磁器質タイル貼り 235×19.5 目地：シーリング 10×7 600、900@（タイル目地同等押エ）	アルミ 1.5t ハネル加工 フッ素樹脂焼付塗装 下地：L-30×30×3共 目地シーリング 15×10	縦構：アルミ 1-14φ 1.5t ハートセス	底1	アルミ製既製底 W=1,800 D=200 補強用 L=50×50×5共 （参）インターライト FIN201N 同等品									
B	勾配屋根：カラーSUS 0.4t 立平葺き 下地：コムアスルーフィング（タック付） 1.0t 耐火野地板 18t	外壁：中空セメント板 60t 低汚染型フッ素樹脂塗料仕上品 目地：シーリング 10×7 600（低汚染型）	手摺り：カラーアルミ製（既製品） 持出し型手摺り（参）三協立山 MAX エボリューション ホルトアンカー工法 硝子-FLE-5+飛散防止フィルム	縦構：カラーVPR-100φ SUS鋼管金物共B-1、B+1-C1、吹抜3内、ハナルコ	底2-23F	アルミ製既製底 W=3,550 D=200 補強用 L=50×50×5共 （参）インターライト FIN201N 同等品									
C	屋根：カラーSUS 0.6t 折版葺き H=166 ハゼ 不燃断熱材 5t 貼り	外壁：中空セメント板 60t ホリウレタン樹脂塗料仕上品 目地：シーリング 10×7 600（低汚染型）	手摺り：カラーアルミ製（既製品） 持出し型手摺り（参）三協立山 MAX エボリューション ホルトアンカー工法 タテ格子		底3	アルミ製既製底 W=1,000 D=200 補強用 L=50×50×5共 （参）インターライト FIN201N 同等品									
φ	笠木：カラーアルミ製 既製品 W=350 PH階は W=125	ルーバー：再生木材 45×45 アルミ芯材共 下地金物：溶融亜鉛メッキ	コンクリート打放し仕上												
E	外壁：中空セメント板 60t 磁器質タイル貼り 95×45 目地：シーリング 10×7 600、900@（タイル目地同等押エ）	ルーバー：再生木材 45×145 アルミ芯材共 下地金物：溶融亜鉛メッキ燐酸処理	外壁：中空セメント板 60t 水性光触媒塗料仕上品 目地：シーリング 10×7 600（低汚染型）												

株式会社 ユーエス計画研究所 一級建築士登録第261772号 日置 和男 tel: 052-646-4001 E-mail: info@us1130.co.jp		作成	25.09.18	承認	名称	特別養護老人ホーム暫生みどり苑 改修工事	図面NO.
		発行	25.09.18				

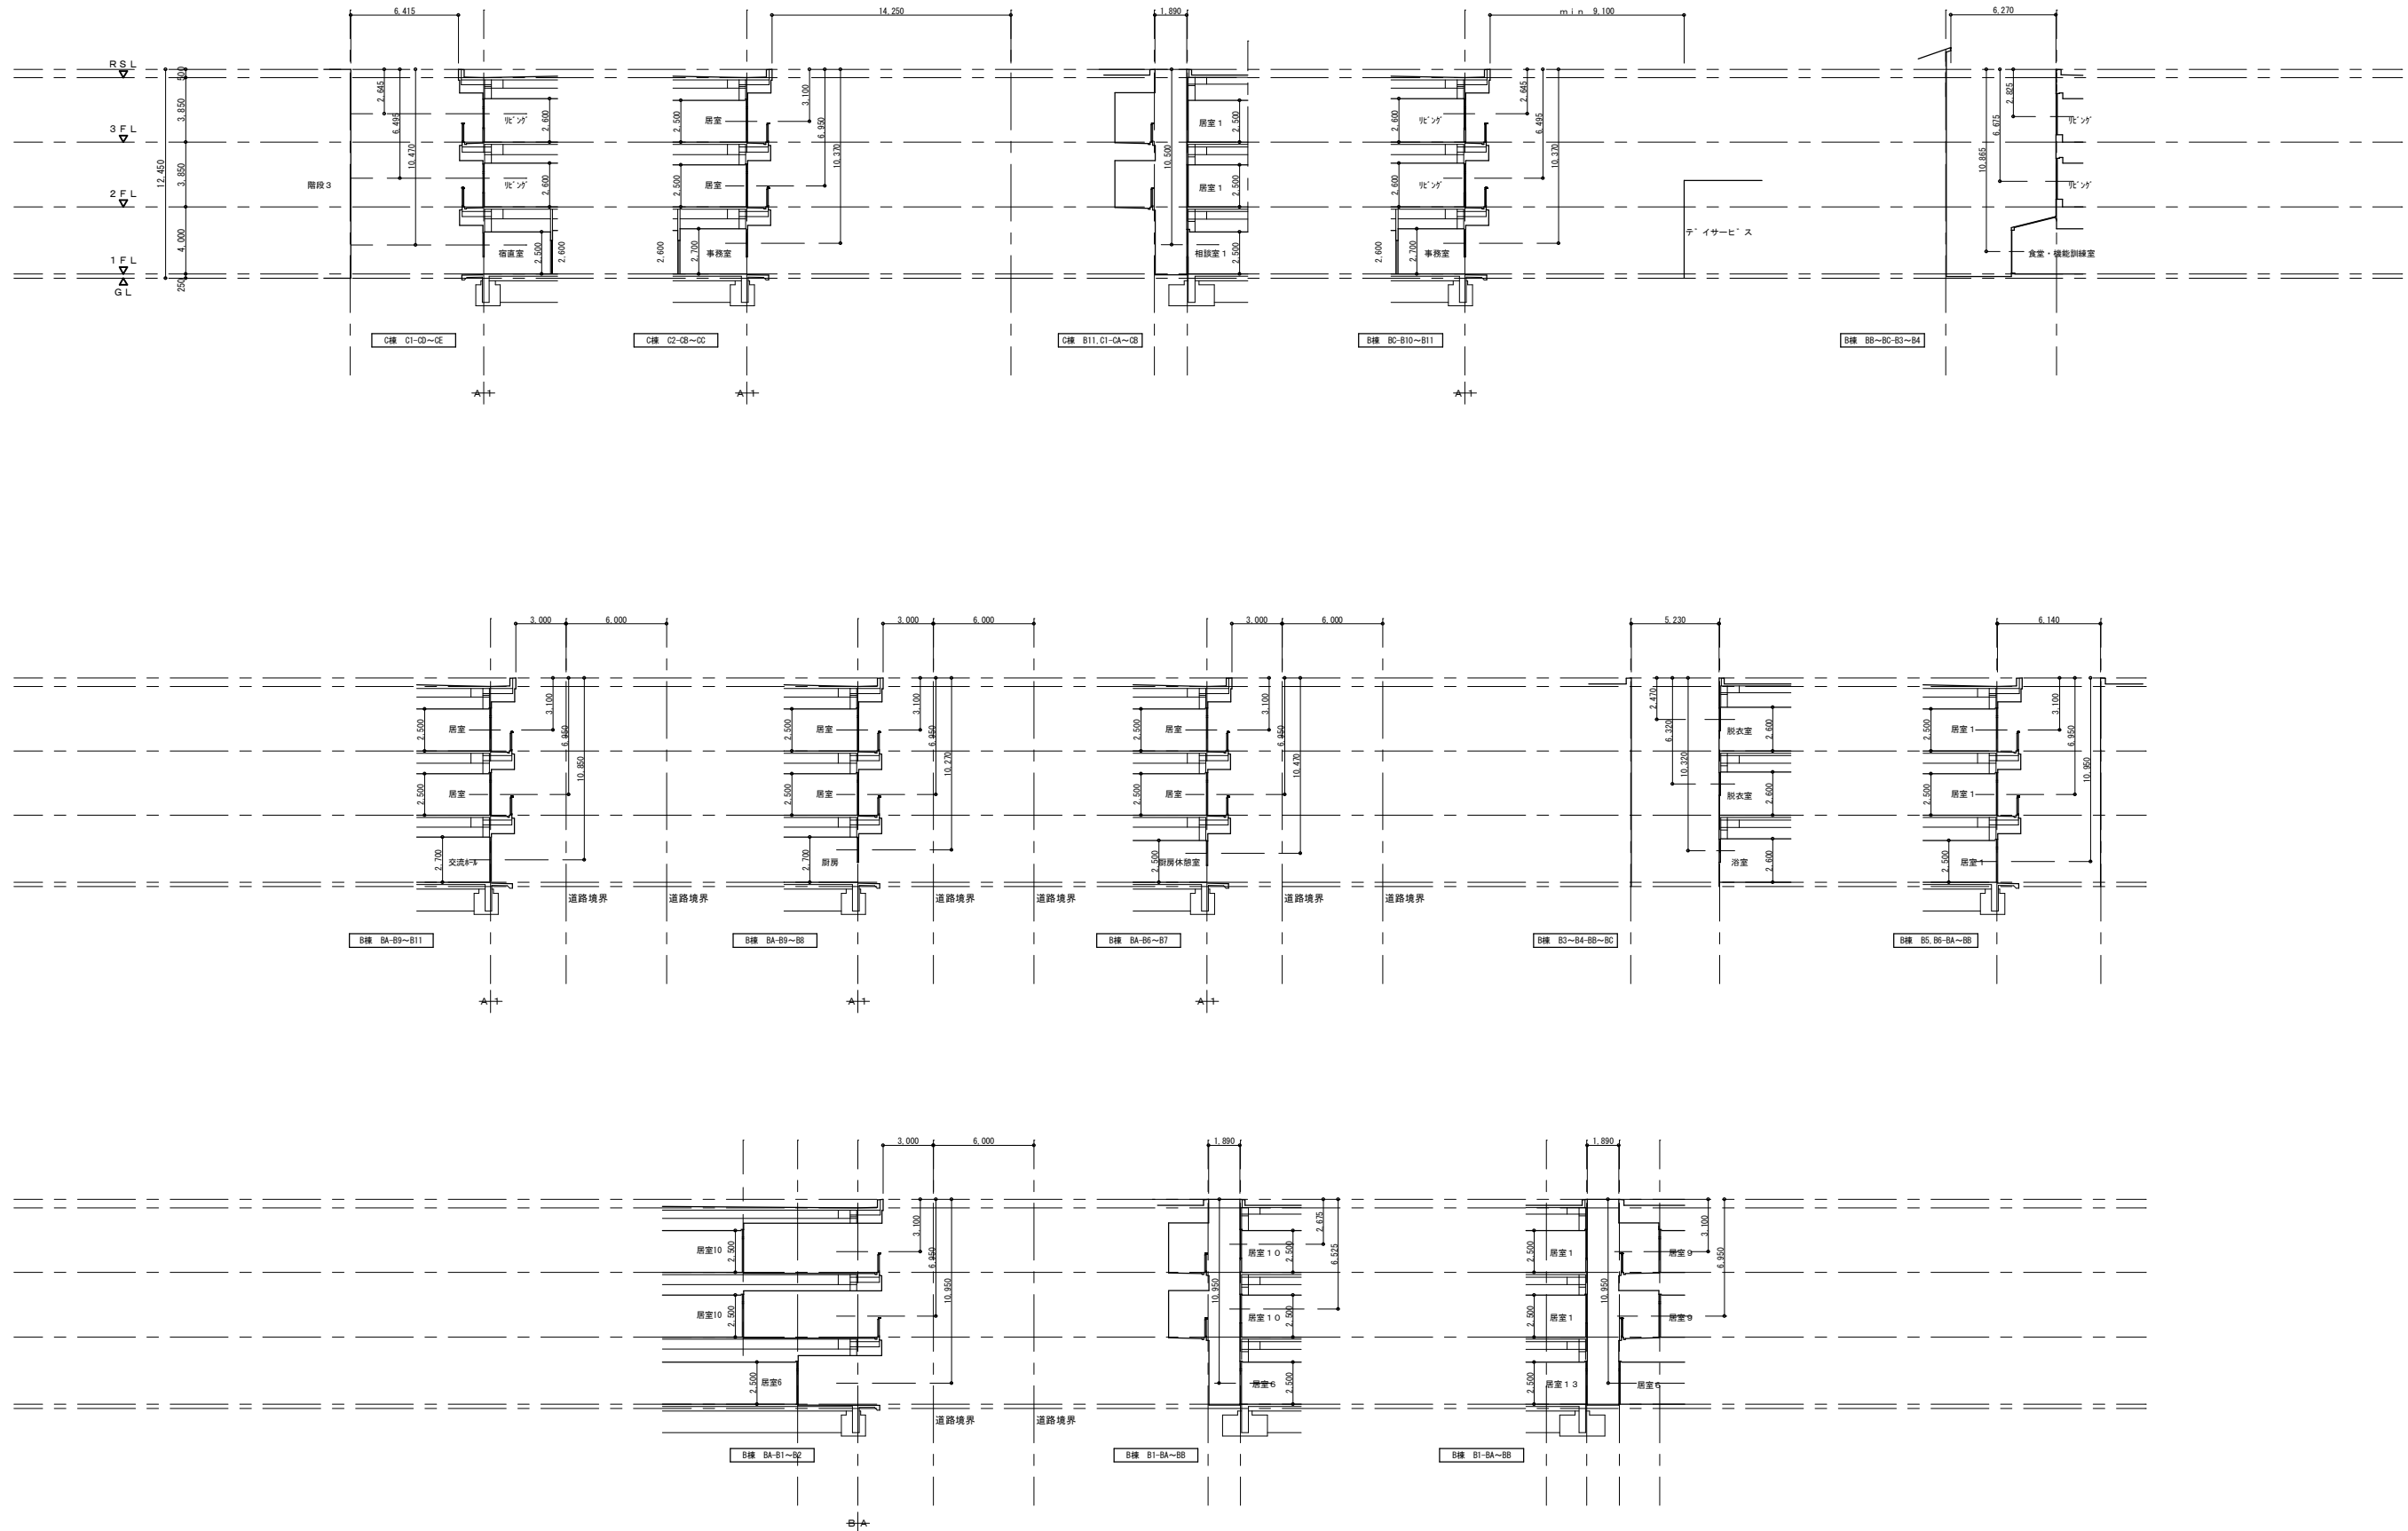




2階 平面図 S=1/200



1階	平面図	S=1/200
----	-----	---------




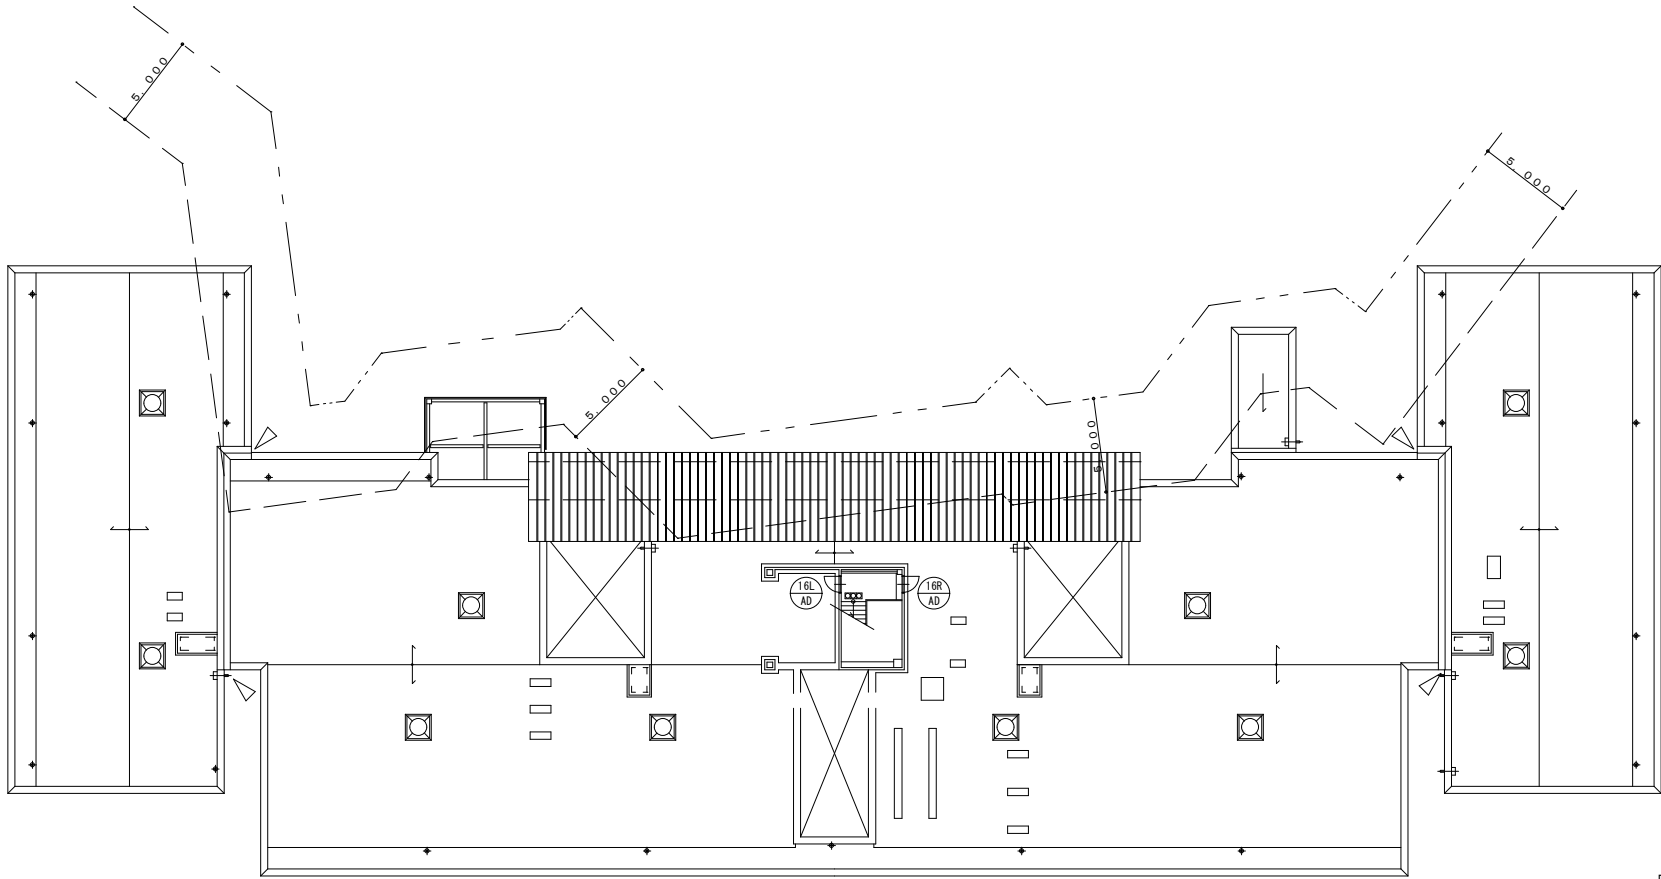

凡 例

- 建具符号を示す。
- 防火設備建具を示す。
- 特定防火設備を示す。


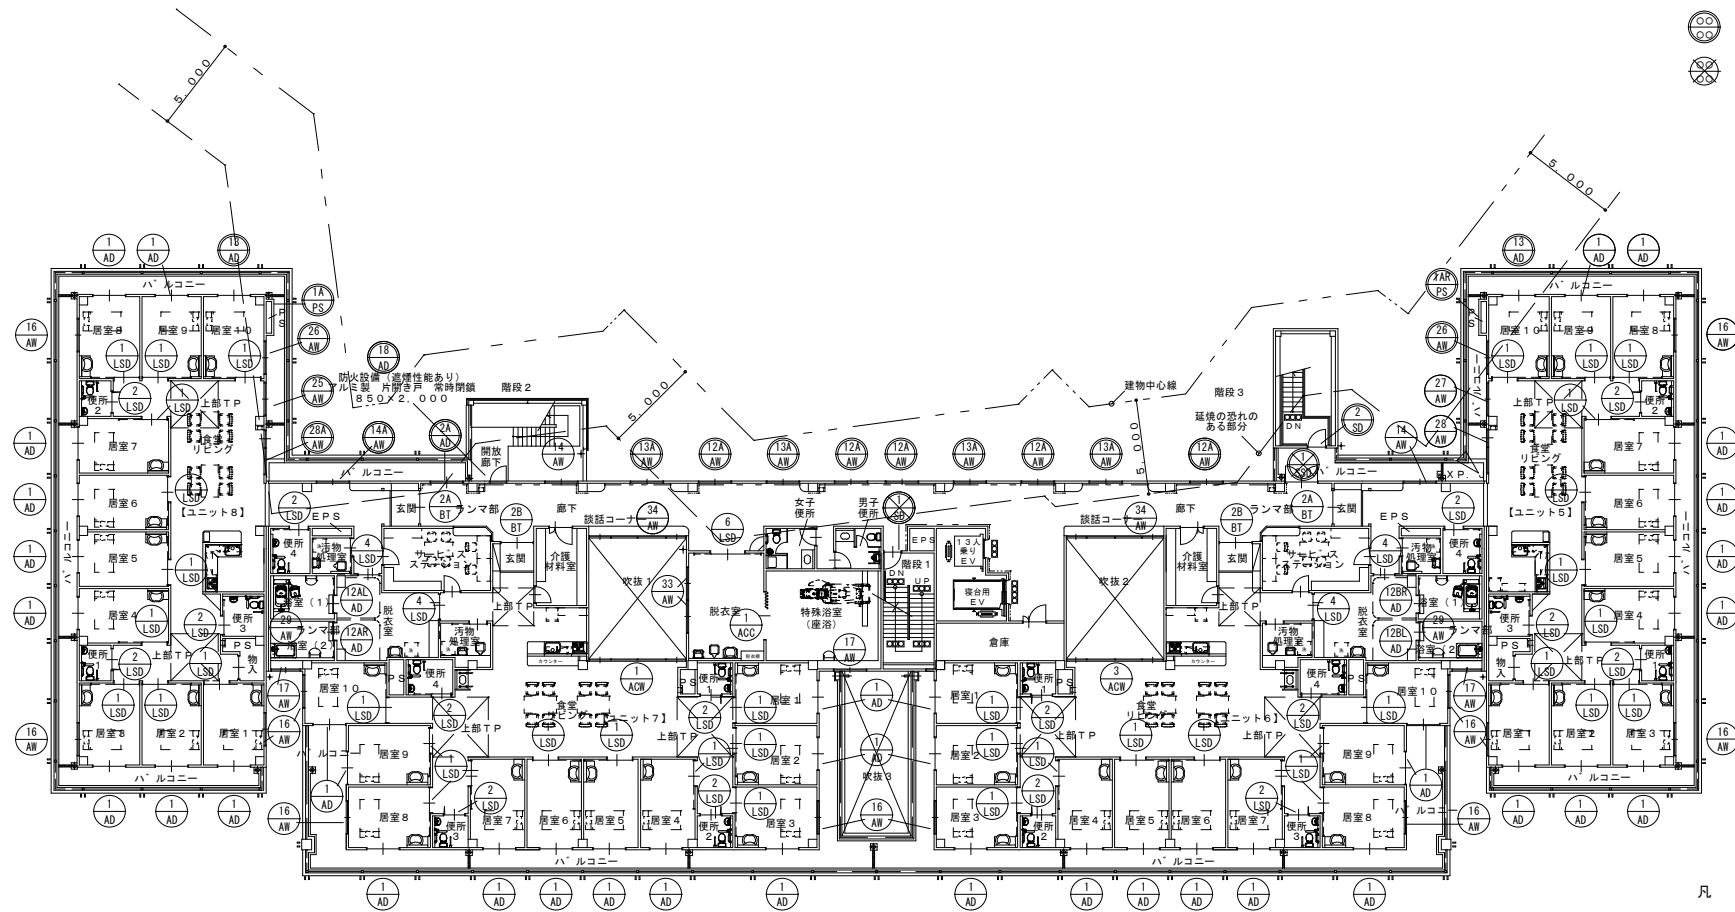
PH階 平面図 S=1/200






























凡 例











- 建具符号を示す。
- 防火設備建具を示す。
- 特定防火設備を示す。

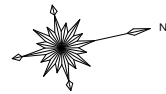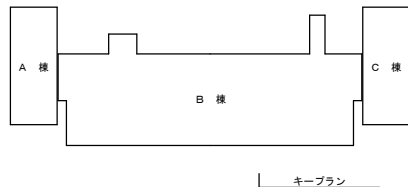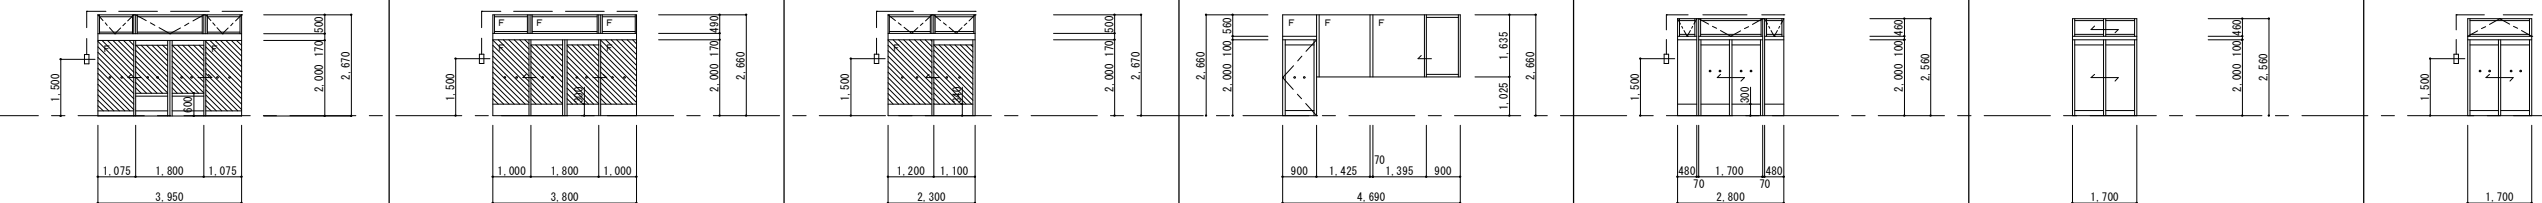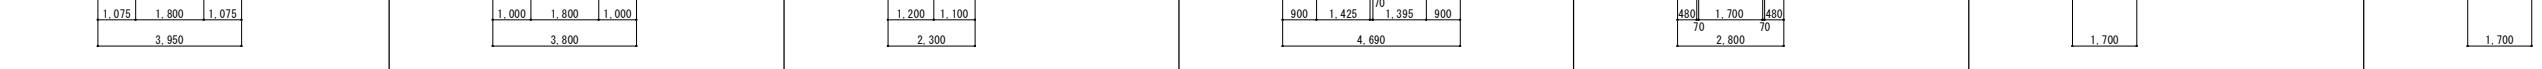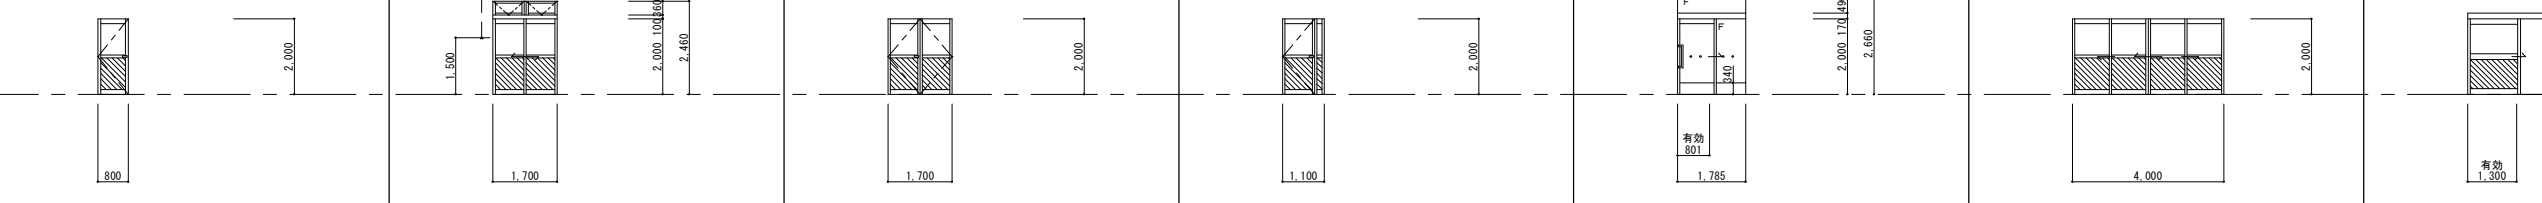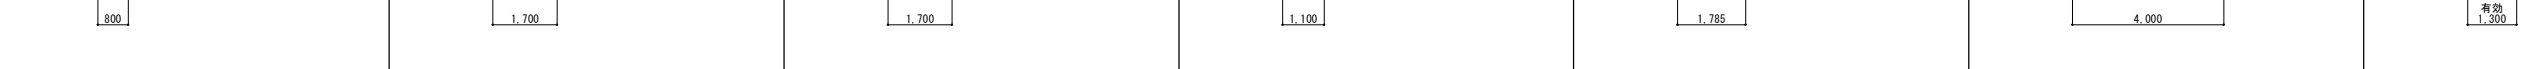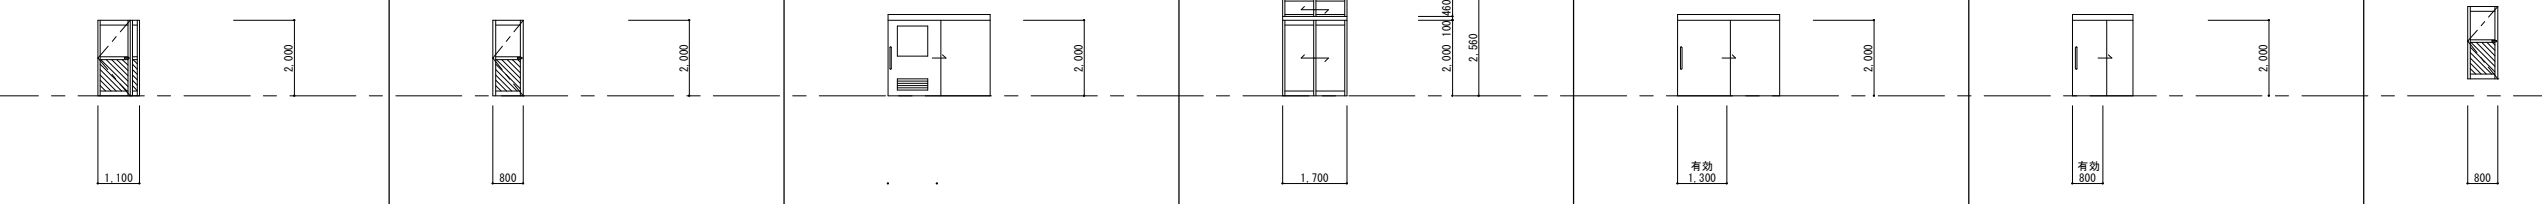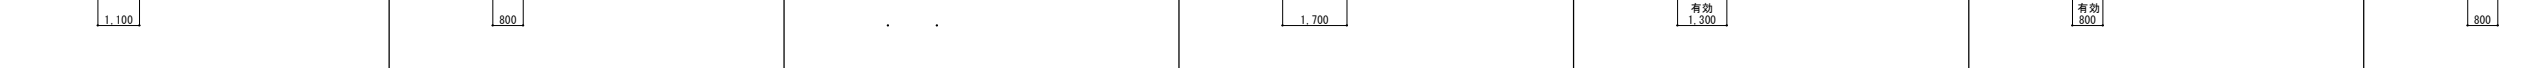3階 平面図 S=1/200



名 称	① AND	ランマ排煙マド付引分けオートドア	② AND	引分けオートドア	③ AND	ランマ排煙マド付片引きオートドア	④ AND	ソデF I X付片引き内動マド・片開きドア	⑤ AND	ソデF I X付引違いドア	① AD	ランマ付引違いト`ア	② AD	ランマ突出シマド`付引違いト`ア		
形 状	排煙マド`は45° 倒し															
S=1／100																
▼ F、L																
見込・防火戸等	70	【CLは内部サムターン付】		70	【CLは内部サムターン付】		70	【電気錠は火報連動にて解錠】		70	排煙マド`は45° 倒し		70	AD-2A 防火設備 【クレセントはロックなし】		
材種・仕上・場所	アルミ製・カラー		玄関	アルミ製・カラー		玄関	アルミ製・カラー		通用口	アルミ製・カラー		吹抜	アルミ製・カラー		A棟 廊下	
金 物	CL・排煙タ`ンバ`ー（隠蔽）・自動ト`アセット		CL・自動ト`アセット・ノール（ガイドレール仕様）		CL（電気錠）・排煙タ`ンバ`ー（隠蔽）・自動ト`アセット		CL・D・C・クレセント・SUS下枠・SUS丁番		クレセント（ガイド付）・SUS下枠・排煙タ`ンバ`ー（隠蔽）		クレセント・SUS下枠・換気框		クレセント・SUS下枠・排煙タ`ンバ`ー、ダ`ンバ`ー（隠蔽）		クレセント・SUS下枠・排煙タ`ンバ`ー（隠蔽）	
排煙タ`ンバ`ー（隠蔽）・衝突防止表示（SUS） 他メーカー標準品一式	衝突防止表示（SUS） 他メーカー標準品一式		衝突防止表示（SUS） 非接触センサー（内部）		排煙タ`ンバ`ー（隠蔽）・衝突防止表示（SUS） 非接触センサー（内部）		衝突防止表示（SUS） 他メーカー標準品一式		衝突防止表示（SUS） 他メーカー標準品一式		衝突防止表示（SUS） 他メーカー標準品一式		衝突防止表示（SUS） 他メーカー標準品一式		衝突防止表示（SUS） 他メーカー標準品一式	
硝 子	ハッチ部分：TP-6 ランマ部分：FL-5		ハッチ部分：TP-6 ランマ部分：FL-5		ハッチ部分：TP-6 ランマ部分：FL-5		ハッチ部分：TP-5 その他：FL-5 ランマ部：FL-3		ハッチ部分：TP5+A6+FL5 ランマ部：FL3+A6+FL3		ハッチ部分：TP5+A6+FL5 ランマ部：FL3+A6+FL3		ハッチ部分：TP-5 ランマ部：FL-3		ハッチ部分：TP-5 ランマ部：FL-3	
数 量	1F-1		1F-1		1F-1		1F-1		1F-1		1F-1		1F-2・2F-3・3F-3・3F-3・3F-3		AD-2：1F-1	
備 考	オヘ`レーターはAWD-2と連動		オヘ`レーターはAWD-1と連動		電気錠はピン仕様（ダブル）・通電時施錠・7A額縁		可動網戸（硝子繊維）		可動網戸（硝子繊維）		可動網戸（硝子繊維） AD-1Aは開口制限なし		-		-	
名 称	③ AD	片開きト`ア	④ AD	ランマ外倒シマド`付引違いト`ア	⑤ AD	⑤A AD	両開きト`ア	⑥ AD	親子ト`ア	⑦ AD	ハンカ`ー引戸（1本レール、枠内納り仕様）【自閉式】	⑧ AD	引違いト`ア	⑨ AD	ハンカ`ー引戸（1本レール、持出し納り仕様）	
形 状	排煙マド`は45° 倒し															
S=1／100																
▼ F、L																
見込・防火戸等	70	【CLは内部サムターン付】		70	【CLは内部サムターン付】		70	【CLは内部サムターン付】		80	【CLは内部サムターン付】		70	80		
材種・仕上・場所	アルミ製・カラー		倉庫・階段1	アルミ製・カラー		検収室	アルミ製・カラー		ゴミ庫	アルミ製・カラー		リネン室	アルミ製・カラー		多目的ホール	
金 物	CL・SUS下枠・DC・RH		シリダ`ン、ダ`ン・SUS下枠・排煙タ`ンバ`ー（フェン）		CL・SUS下枠・DC・RH・FO（5AはSUS蓄ス`リ）		CL・SUS下枠・DC・RH・FO		CL・DH（大型）・カ`イト`レール		クレセント・SUSフラットレール		CL・DH（大型）・カ`イト`レール		CL・DH（大型）・カ`イト`レール	
他 メーカー標準品一式	他 メーカー標準品一式		他メーカー標準品一式		他メーカー標準品一式		他メーカー標準品一式		他メーカー標準品一式		他メーカー標準品一式		他メーカー標準品一式		他メーカー標準品一式	
硝 子	F-4 腰：AL 3t		F-4 腰：AL 3t		F-4 腰：AL 3t		F-4 腰：AL 3t		F-4 腰：AL 3t		ト`ア部：TP-6 ランマ部：FL-3		FL-5 腰：AL 3t		FL-5 腰：AL 3t	
数 量	1F-2		1F-1		AD-5-1 AD-5A-1		1F-1		1F-1		1F-1		1F-1		1F-1	
備 考	アルミ額縁		可動網戸（硝子繊維）・アルミ額縁		アルミ額縁 5Aはアンタ`ーカット15mm		アルミ額縁		-		-		アルミ額縁		アルミ額縁	
名 称	⑩ AD	親子ト`ア	⑪ AD	片開きト`ア	⑫ AD	⑫A AD	ハンカ`ー引戸（1本レール、持出し納り仕様）【自閉式】	⑬ AD	ランマ付引違いト`ア	⑭ AD	ハンカ`ー引戸（1本レール、持出し納り仕様）【自閉式】	⑮ AD	ハンカ`ー引戸（1本レール、持出し納り仕様）	⑯ AD	片開きト`ア	
形 状	排煙マド`は45° 倒し															
S=1／100																
▼ F、L																
見込・防火戸等	70	70		70	80		70	防火設備		80	80		70	【CLは内部サムターン付】		
材種・仕上・場所	アルミ製・カラー		調理室	アルミ製・カラー		厨房・脱衣室	アルミ製・カラー フラッシュ（扉）		浴室	アルミ製・カラー		各棟 居室	アルミ製・カラー		洗浄室・カ`ト`ール	
金 物	CL・SUS蓄ス`リ・DC・RH・FO		CL・SUS蓄ス`リ・DC・RH		CL・DH（大型）・カ`イト`レール・自閉装置一式		クレセント・SUS下枠・換気框		CL・DH（大型）・カ`イト`レール・自閉装置一式		CL・DH（大型）・カ`イト`レール		CL・SUS下枠・DC・RH		CL・SUS下枠・DC・RH	
他 メーカー標準品一式	他 メーカー標準品一式		他 メーカー標準品一式		他メーカー標準品一式		衝突防止表示（SUS） 他メーカー標準品一式		衝突防止表示（SUS） 他メーカー標準品一式		他メーカー標準品一式		他 メーカー標準品一式		他 メーカー標準品一式	
硝 子	FL-3 腰：AL 2t		FL-3 腰：AL 2t		TP-4 腰：AL 3t		ハッチ部分：TP5+A6+PW6.8 ランマ部：FL3+A6+PW6.8		F-4		F-4		FL-3 腰：AL 2t		FL-3 腰：AL 2t	
数 量	1F-1		1F-5		1F-2・2F-4・3F-4		1F-1・2F-2・3F-2		1F-2		1F-1		RF-2		RF-2	
備 考	アルミ額縁		アルミ額縁 食品庫、コ`ミ庫はアンタ`ーカット 15mm		アルミ額縁		可動網戸（硝子繊維）		アルミ額縁		アルミ額縁		アルミ額縁		アルミ額縁	

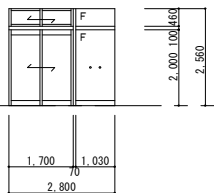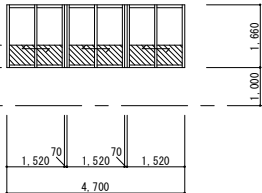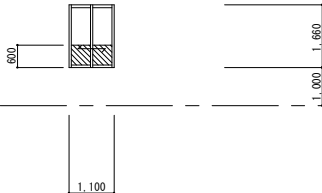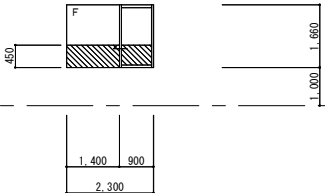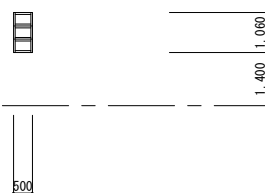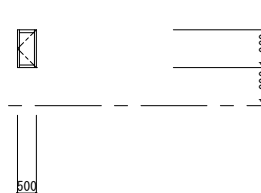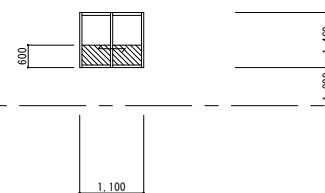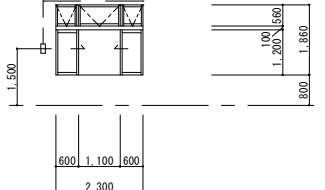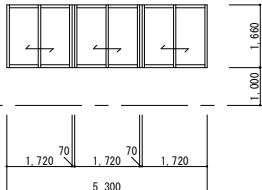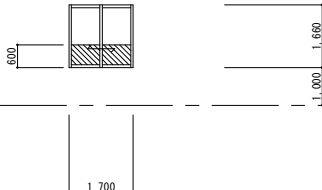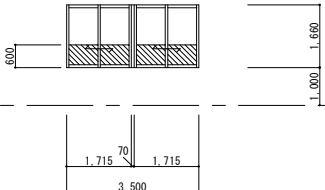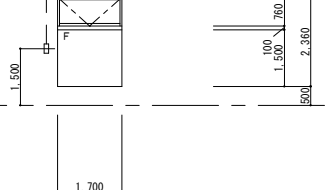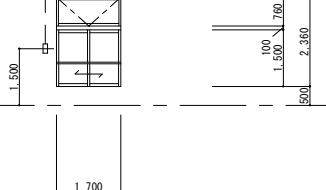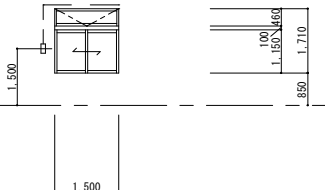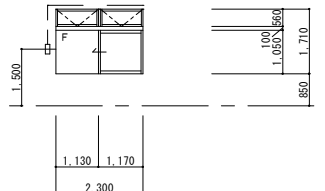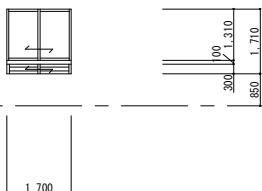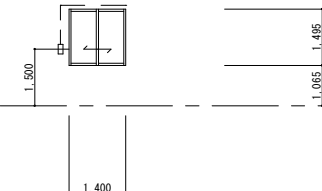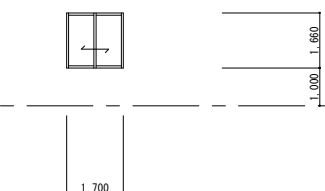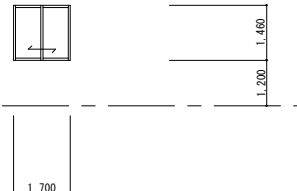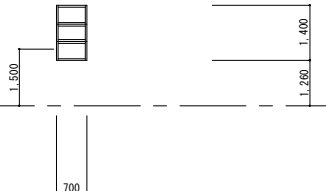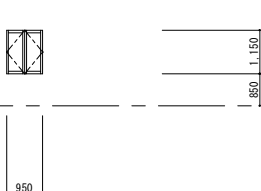名 称	17 AD ランマ付引違いドア		1 AW 3連引違いマト		2 AW 引違いマト		3 AW FIXマド付片引き窓(内動式)		4 AW オーニングマト		5 AW 内開きマト		7 AW 引違いマト	
形 状														
見込・防火戸等	70		70		70		70		70		70		70	
材種・仕上・場所	アルミ製・カラー B棟 居室		アルミ製・カラー 事務室		アルミ製・カラー 事務室		アルミ製・カラー 施設長室		アルミ製・カラー WC		アルミ製・カラー 女子更衣室		アルミ製・カラー 宿直室	
金 物	クレセント・SUS下枠・換気框 衝突防止表示(SUS) 他メーカー標準品一式		クレセント(FL+1,500以下)・影込引手 ハッチ部：目隠シフィルム貼 他メーカー標準品一式		クレセント(FL+1,500以下)・影込引手 ハッチ部：目隠シフィルム貼 他メーカー標準品一式		クレセント(FL+1,500以下)・影込引手 ハッチ部：目隠シフィルム貼 他メーカー標準品一式		ハンドル 他メーカー標準品一式		ハンドル・丁番・コンシールドストッパー 他メーカー標準品一式		クレセント(FL+1,500以下)・影込引手 ハッチ部：目隠シフィルム貼 他メーカー標準品一式	
硝 子	ドア部分：TP5+A6+FL5 ランマ部：FL3+A6+FL3		FL5+A6+FL5		FL5+A6+FL5		FL5+A6+FL5		F-4		F-4		FL5+A6+FL5	
数 量	2F-2		1F-1		1F-3		1F-2		1F-2		1F-4		1F-1	
備 考	可動網戸(硝子繊維)		可動網戸(硝子繊維)		可動網戸(硝子繊維)		可動網戸(硝子繊維)		固定網戸(硝子繊維)・アルミ額縁		固定網戸(硝子繊維)・アルミ額縁		可動網戸(硝子繊維)・アルミ額縁	
名 称	8 AW F I X マド 付片引きマト (内動式)		9 AW 3連引違いマト		10 AW 引違いマト		11 AW 2連引違いマト		12 AW 12A AW ランマ外倒しマト 付FIXマド		13 AW 13A AW ランマ外倒しマト 付FIXマド		14 AW 14A AW ランマ外倒しマト 付FIXマド	
形 状														
見込・防火戸等	70		70		70		70		70 AW12A：防火設備		70 AW13A：防火設備		70	
材種・仕上・場所	アルミ製・カラー 玄関ホール		アルミ製・カラー 会議室		アルミ製・カラー 静養室		アルミ製・カラー 医務室		アルミ製・カラー 廊下		アルミ製・カラー 廊下		アルミ製・カラー 廊下他	
金 物	クレセント・影込引手・排煙オペレーター (隠蔽) 他メーカー標準品一式		クレセント(FL+1,500以下)・影込引手 他メーカー標準品一式		クレセント(FL+1,500以下)・影込引手 ハッチ部：目隠シフィルム貼 他メーカー標準品一式		クレセント(FL+1,500以下)・影込引手 ハッチ部：目隠シフィルム貼 他メーカー標準品一式		排煙オペレーター・タニハ (隠蔽) 他メーカー標準品一式		排煙オペレーター・タニハ (隠蔽) 他メーカー標準品一式		クレセント(FL+1,500以下)・影込引手 排煙オペレーター 他メーカー標準品一式	
硝 子	FL5 ランマ部分：FL3		FL5+A6+FL5		FL5+A6+FL5		FL5+A6+FL5		AW-12:TP-5 ランマ部分:FL-5 AW-12A:PW-6.8		AW-13:TP-4 ランマ部分:FL-5 AW-13A:PW-6.8		AW-14:TP4+A6+FL5 AW-14A:TP4+A6+PW6.8	
数 量	1F-1		1F-1		1F-1		1F-1		AW-12:1F-1 AW-12A:1F-1・2F-5・3F-5		AW-13:1F-2 AW-13A:1F-1・2F-4・3F-4		AW-14:1F-3・2F-2・3F-2 AW-14A:2F-1・3F-1	
備 考	可動網戸(硝子繊維)		可動網戸(硝子繊維)		可動網戸(硝子繊維)		可動網戸(硝子繊維)		-		可動網戸(硝子繊維)・SUS手摺 40φ		可動網戸(硝子繊維)	
名 称	15 AW ランマ排煙マト 付片引きマト (内動式)		16 AW 2段引違いマト		17 AW 引違いマト		18 AW 引違いマト		19 AW 引違いマト		20 AW オーニングマト		21 AW 両開きマト	
形 状														
見込・防火戸等	70		70		70		70		70		70		70	
材種・仕上・場所	アルミ製・カラー 談話コーナー		アルミ製・カラー 居室		アルミ製・カラー 浴室		アルミ製・カラー 厨房休憩室		アルミ製・カラー 調理、下処理室		アルミ製・カラー 調理室		アルミ製・カラー 下処理室	
金 物	クレセント(FL+1,500以下)・影込引手 排煙オペレーター・タニハ (隠蔽) 他メーカー標準品一式		クレセント(FL+1,500以下)・影込引手 他メーカー標準品一式		影込引手・オペレーター 他メーカー標準品一式		クレセント(FL+1,500以下)・影込引手 他メーカー標準品一式		クレセント(FL+1,500以下)・影込引手 他メーカー標準品一式		ハンドル(排煙用オペレーター) 他メーカー標準品一式		カムラッチハンドル・アームストッパー (丁番) 他メーカー標準品一式	
硝 子	TP4+A6+FL5		上部:TP4+A6+FL5 下部:TP4+A6+FL3		F4		F4		F4		F-4		TP-4	
数 量	1F-1		1F-7・2F-12・3F-12		1F-1・2F-3・3F-3		1F-2		1F-2		1F-2		1F-1	
備 考	可動網戸(硝子繊維)		可動網戸(硝子繊維)		可動網戸(硝子繊維)・74ミ額縁		可動網戸(硝子繊維)・アルミ額縁		可動網戸(硝子繊維)・アルミ額縁		固定網戸(硝子繊維)・アルミ額縁		アルミ額縁	

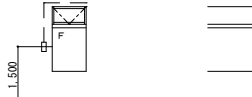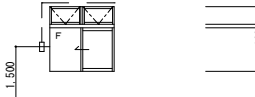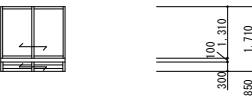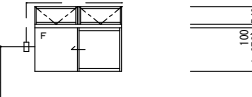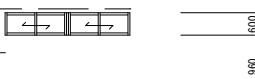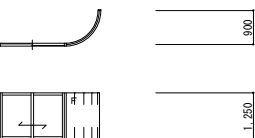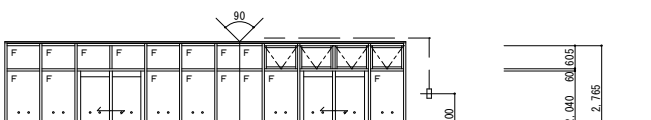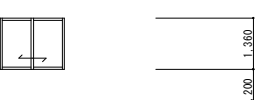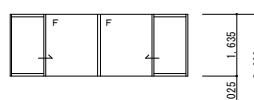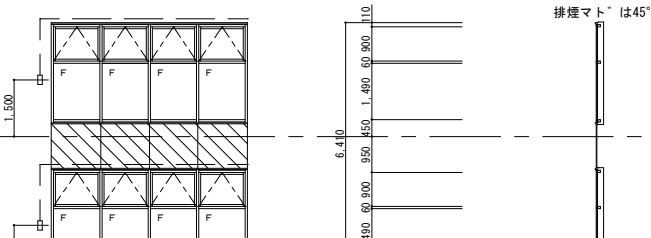名 称	22 AW引違いマト	23 AWF I Xマト	24 AWF I Xマト	25 AWF I Xマト 付片引きマト（内動式）	26 AW2段引違いマト	27 AWランマ排煙マト 付片引きマト（内動式）	28 AWランマ排煙マト 付片引きマト（内動式）
形 状	S=1／100 						
見込・防火戸等	70	70	70	70	70	70	70
材種・仕上・場所	アルミ製・カラー	食品庫	アルミ製・カラー	談話コーナー	アルミ製・カラー	談話コーナー	アルミ製・カラー
金 物	クレセント	－	クレセント（FL＋1，5000以下）・彫込引手	クレセント（FL＋1，5000以下）・彫込引手	クレセント（FL＋1，5000以下）・彫込引手	クレセント（FL＋1，5000以下）・彫込引手	クレセント（FL＋1，5000以下）・彫込引手
硝 子	他メーカー標準品一式	他メーカー標準品一式	他メーカー標準品一式	排煙オヘ レーター、タ ンハ ー（隠蔽）他メーカー標準品一式	他メーカー標準品一式	排煙オヘ レーター、タ ンハ ー（隠蔽）他メーカー標準品一式	排煙オヘ レーター、タ ンハ ー（隠蔽）他メーカー標準品一式
数 量	FL－3	FL－3	TP4＋A6＋FL5	TP4＋A6＋PW6. 8	TP4＋A6＋PW6. 8	TP4＋A6＋FL5	TP4＋A6＋FL5
備 考	1F－1	1F－1	1F－1	2F－1・3F－1	2F－2・3F－2	2F－1・3F－1	2F－1・3F－1
名 称	29 AW引違いマト	30 AWソテ F I Xマト 付引違いマト	31 AW引分けマト	2 ACW木・アルミ複合断熱スクリーン（ランマ突出シマト 付）			
形 状	S=1／100 						
見込・防火戸等	70	70	70	85 方 立 245mm・200mm 無 目 165mm・110mm			
材種・仕上・場所	アルミ製・カラー	浴室	アルミ製・カラー	事務室	7&5材：二次電解着色塗装複合皮膜（9μ＋7μ以上） 集成材：レッドオーク木集成材（ｸﾚﾝ塗装） 多目的ホール		
金 物	彫込引手・オヘ レーター	クレセント・彫込引手・SUSフラットレール	クレセント・彫込引手・SUSフラットレール	排煙オヘ レーター、タ ンハ ー	ランマ部固定網戸（硝子繊維）		
硝 子	F4	TP－4 F I X部分：ホ リカーホ ネット板 5 t	TP－4	一般部分：TP5＋A6＋FL5 ランマ部：FL3＋A6＋FL3			
数 量	2F－2・3F－2	1F－1	1F－1	1F－1			
備 考	アルミ額縁	－	－	断熱材：ｸﾞﾗｽﾌｧｲﾊﾞ ー入ホ リアミﾄ 樹脂			
名 称	32 AW引違いマト	33 AW2連引違いマト	34 AWソデ F I X付片引き内動マド・片開きドア	3 ACW木・アルミ複合断熱スクリーン（ランマ突出シマト 付）			
形 状	S=1／100 						
見込・防火戸等	70	70	70	85 方 立 245mm・200mm 無 目 165mm・110mm			
材種・仕上・場所	アルミ製・カラー	事務室	アルミ製・カラー	浴室	アルミ材：二次電解着色塗装複合皮膜9μ＋7μ以上 集成材：レッドオーク木集成材（ｸﾚﾝ塗装）	吹抜	
金 物	クレセント・彫込引手・SUSフラットレール	クレセント・彫込引手	クレセント・彫込引手	衝突防止表示（SUS） 他メーカー標準品一式	排煙オヘ レーター、タ ンハ ー		
硝 子	TP－4	TP4＋A6＋F4	TP－5	ランマ部固定網戸（硝子繊維）			
数 量	1F－1	1F－1 2F－2 3F－2	2F－2 3F－2	一般部分：TP5＋A6＋FL5 ランマ部：FL3＋A6＋FL3			
備 考	－	可動網戸（硝子繊維）	可動網戸（硝子繊維）	断熱材：ｸﾞﾗｽﾌｧｲﾊﾞ ー入ホ リアミﾄ 樹脂			

名 称	① BT	② BT	① LSB	② LSB	③ LSB	④ LSB	⑤ LSB
形 状 S=1／100 ▼ F. L							
見込・防火戸等	70	70	枠：133 扉：36 扉：シート貼 MDF 3t 芯材：ベニヤ37 枠：St 1.6t 焼付塗装 柵：200×125 有効 910 1,330 1,980 2,000	枠：133 扉：40 扉：重鉛メッキ銅板 0.6t 焼付塗装 枠：St 1.6t 焼付塗装	枠：133 扉：40 扉：重鉛メッキ銅板 0.8t 粉体塗装 枠：St 1.6t 粉体塗装 有効 1,100	枠：133 扉：40 扉：重鉛メッキ銅板 0.8t 粉体塗装 枠：St 1.6t 粉体塗装 有効 1,100	枠：133 扉：40 扉：重鉛メッキ銅板 0.8t 粉体塗装 枠：St 1.6t 粉体塗装 有効 900
材種・仕上・場所	— 食堂	アルミ製・カラー 廊下	CL・ALレール・吊車・引棒（木質）・FO 居室	大型表示錠・ALレール・吊車・引棒（木質）・緊急開放装置 便所	表示錠・自閉装置一式・引棒（SUS） 脱衣室	表示錠・自閉装置一式・引棒（SUS） 脱衣室	表示錠・自閉装置一式（中間ストッパー）・引棒（SUS） 多目的WC
金 物	F型 下部SUSフレーム 他メーカー標準品一式	— 他メーカー標準品一式	CL・ALレール・吊車・引棒（木質）・FO 他メーカー標準品一式	大型表示錠・ALレール・吊車・引棒（木質）・緊急開放装置 アルミカーラリ（同色） 他メーカー標準品一式	表示錠・自閉装置一式・引棒（SUS） アルミカーラリ 他メーカー標準品一式	表示錠・自閉装置一式・引棒（SUS） アルミカーラリ 他メーカー標準品一式	表示錠・自閉装置一式（中間ストッパー）・引棒（SUS） アルミカーラリ 他メーカー標準品一式
硝 子	線入硝子 6.8t	FW6.8	F4（ハッチ部分）	F4	F4	F4	F4
数 量	1F-1	1F-1・2F-4・3F-4	1F-14・2F-40・3F-40	1F-6・2F-16・3F-16	1F-2	2F-4・3F-4	1F-1
備 考	—	枠は3方 下端は木にのみ込み	コマネー 木製ハンカートﾞア 同等品	コマネー ティアートﾞ 同等品	—	—	—
名 称	⑥ LSB	⑦ SW	⑧ SW	⑨ SW	⑩ AW	⑪ SW	⑫ SW
形 状 S=1／100 ▼ F. L							
見込・防火戸等	枠：133 扉：40 扉：重鉛メッキ銅板 0.8t 粉体塗装 枠：St 1.6t 粉体塗装	枠：165 扉：40 特定防火設備	枠：165 扉：40 防火設備	枠：165 扉：40 特定防火設備	165	110	110
材種・仕上・場所	脱衣室	鋼製 1.6t 焼付塗装 階段1	鋼製 1.6t 焼付塗装 階段3	SUS製 1.5t HL 廊下	アルミ 1.0t US	St 1.6t SOP 職員クローク	St 1.6t SOP 職員クローク
金 物	CL・自閉装置一式（中間ストッパー）・引棒（SUS） アルミカーラリ 他メーカー標準品一式	空錠・SUS窓スリ・DC（サッシ）・RH 他 メーカー標準品一式	空錠・SUS下枠・DC（サッシ）・RH 他 メーカー標準品一式	SUS下枠・DC（サッシ、自閉式）・RH 内部側サムターン 他 メーカー標準品一式	— 他 メーカー標準品一式	— 他 メーカー標準品一式	— 他 メーカー標準品一式
硝 子	F4	—	FW 6.8t	耐熱強化ガラス 8t	—	—	—
数 量	2F-1・3F-1	3	3	2	1	1	1
備 考	—	遮煙性能（告示第1369号第1-1及び第2の規定による）	遮煙性能（告示第1369号第1-1及び第2の規定による）	SUS下枠・DC（サッシ、自閉式）・RH 【遮煙性能有り】	—	—	—
名 称	⑬ ACC	⑭ PS		⑮ PS		⑯ AD	硝子凡例
形 状 S=1／100 ▼ F. L							TP 強化硝子 FL 透明硝子 F 型板硝子 PW 網入透明硝子 FW 網入型板硝子 AL アルミパネル 〇〇+A6+〇〇 複層硝子（A6は空気層厚を示す）
見込・防火戸等	枠：110	枠：70 PS-1A：防火設備		枠：70 防火設備 【クレセントはロックなし】		70	
材種・仕上・場所	枠：SUS 1.5t 生地：スーパー一防汚 機械浴室	アルミ製・カラー 外部PS		アルミ製・カラー 廊下			
金 物	ハンカリーレール（AL）・フレーム（AL）・握手（樹脂製） 他 メーカー標準品一式	ケース錠・SUS丁番 他メーカー標準品一式		CL・SUS下枠・排煙オペレーター、ダンパー（隠蔽） DC（シフト）・衝突防止表示（SUS）・フラス落し 他メーカー標準品一式			
硝 子	2	—		PW-6.8			
数 量	2F-1・3F-1	PS-1：1・PS-1A-5		1F-1・2F-1・3F-1			
備 考	—	—		—			

TP	強化硝子
FL	透明硝子
F	型板硝子
PW	網入透明硝子
FW	網入型板硝子
AL	アルミパネル
〇〇+A6+〇〇	複層硝子（A6は空気層厚を示す）