


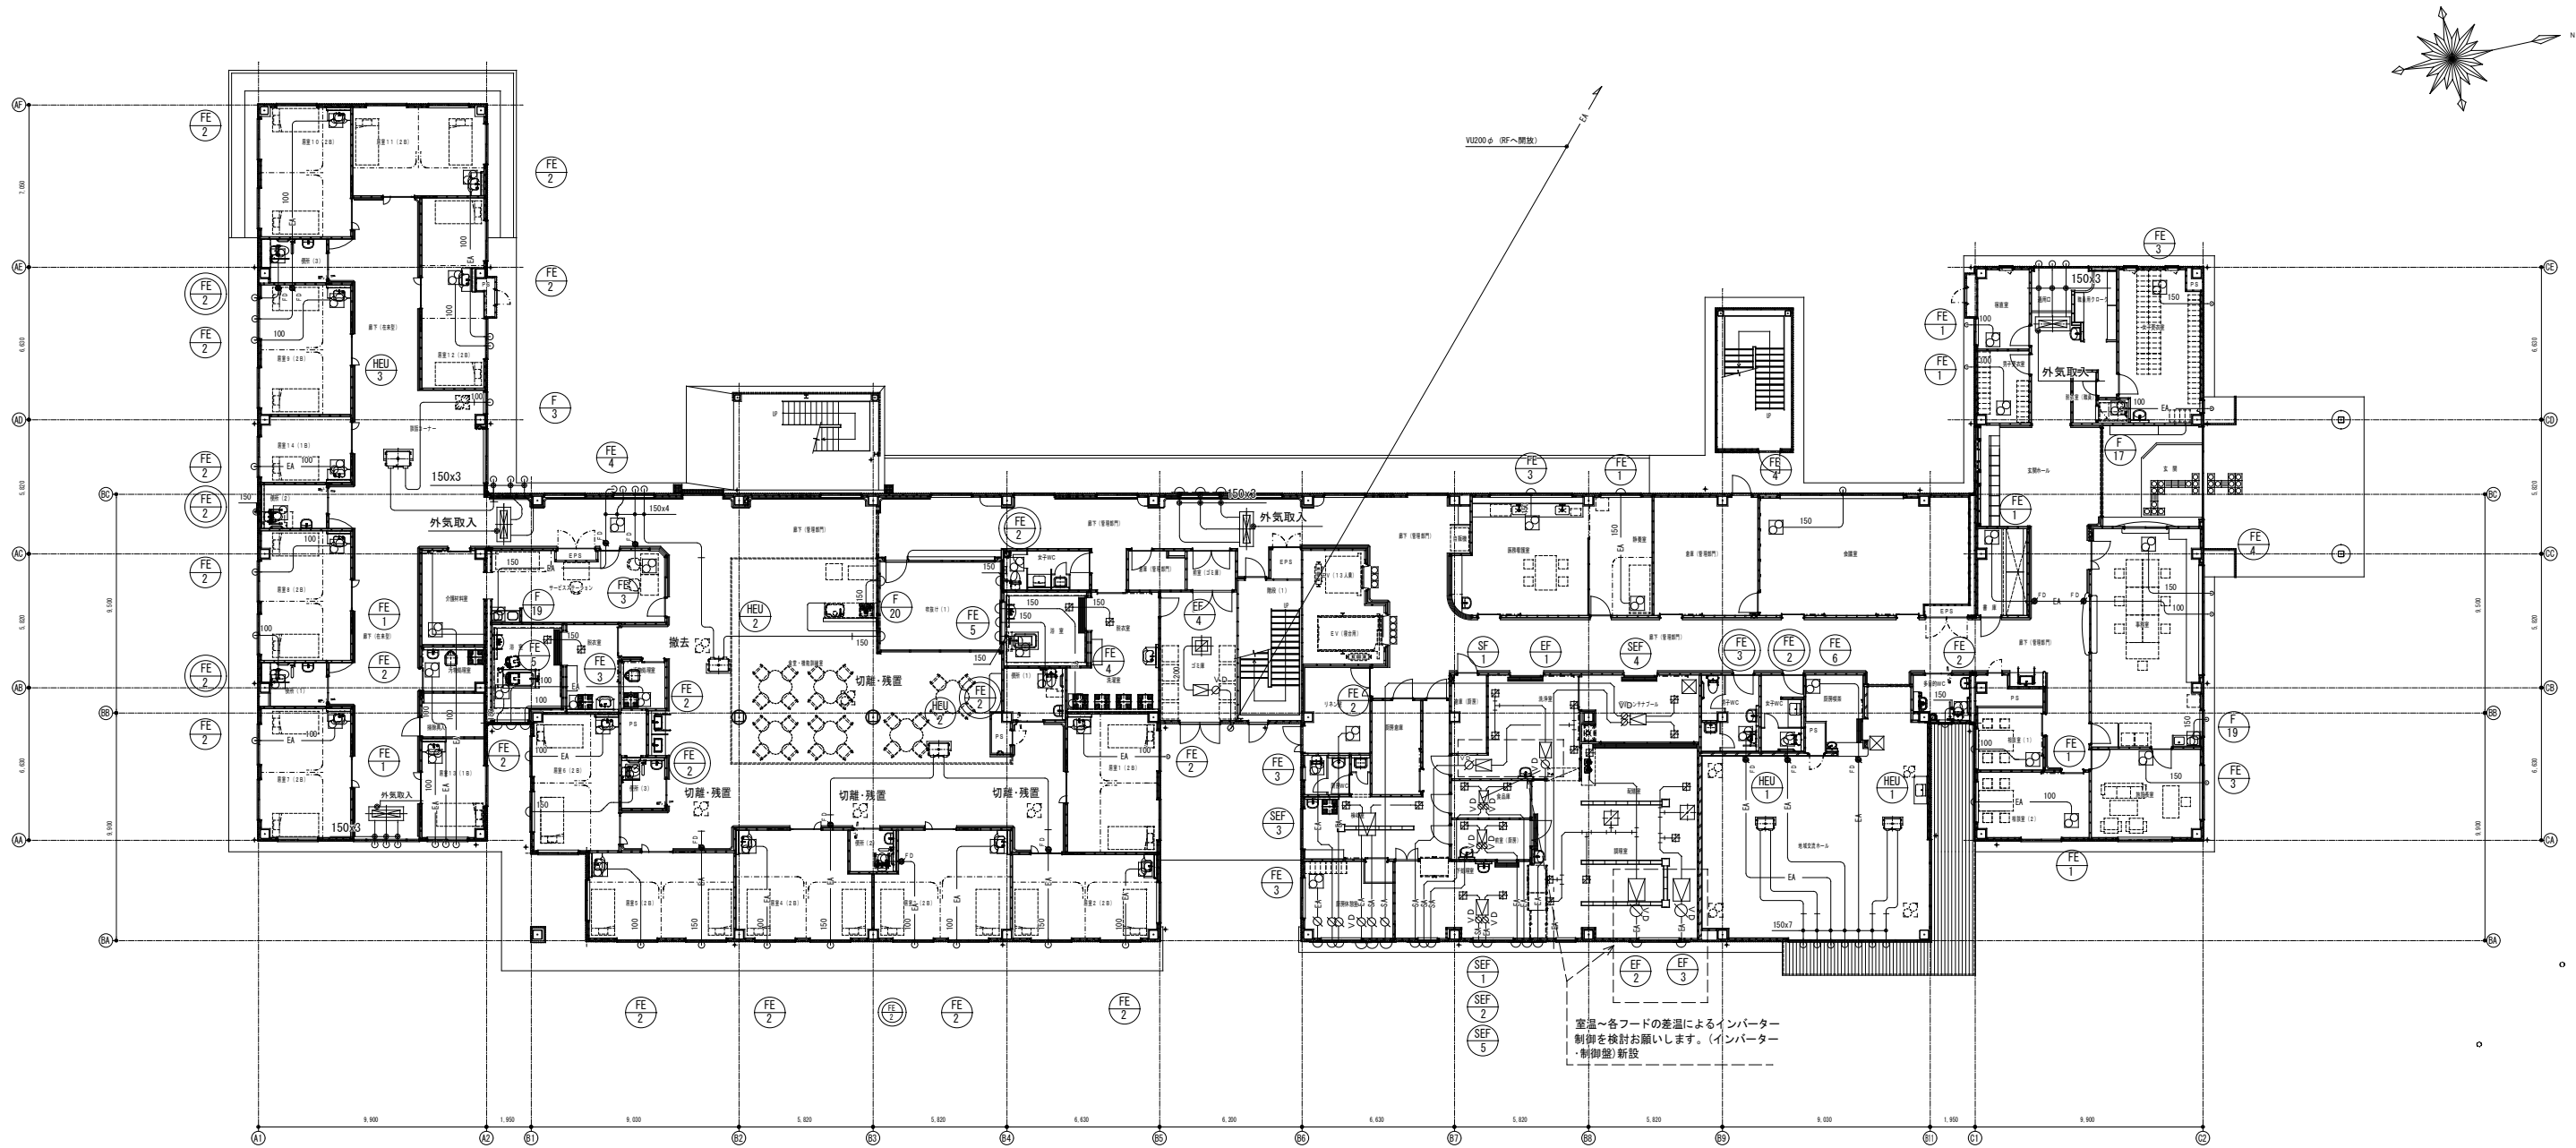

SUS製薄形ベンドキャップ (防虫網付) 耐塩害焼付塗装共	
100φ	22
150φ	31

SUS製深形フード (防虫網付) 耐塩害焼付塗装共	
100φ	5
150φ	11
150φ (FD付)	3

浴室～脱衣室	
給排気グリル	2
P-18GL5	
BPA 180 m ³ /h	

x 2

廊下	
VHS (F付) 800x200	4
OA 810 m ³ /h	
BOX	
1000x400x350H (0.8t)	
内貼 GW25t	

ゴミ庫	
HS 350x300	1
EA 490 m ³ /h	
BOX	
550x500x400H (0.6t)	
内面塗装	

特 記

-  は、24時間換気を示す。
- 外気取入ダクトは断熱 GW25t巻とする。
- 特記以外のダクトは垂鉛鉄板製とする。

備考

株式会社ユーエス計画研究所
一級建築士登録第261772号 日置 和男
tel: 052-846-4001 E-mail: info@us1130.co.jp

作成

発行

承認


名称 特別養護老人ホーム皆生みどり苑 改修工事

換気設備 1階平面図

縮尺 A 1
A 3

図面NO.

M-10

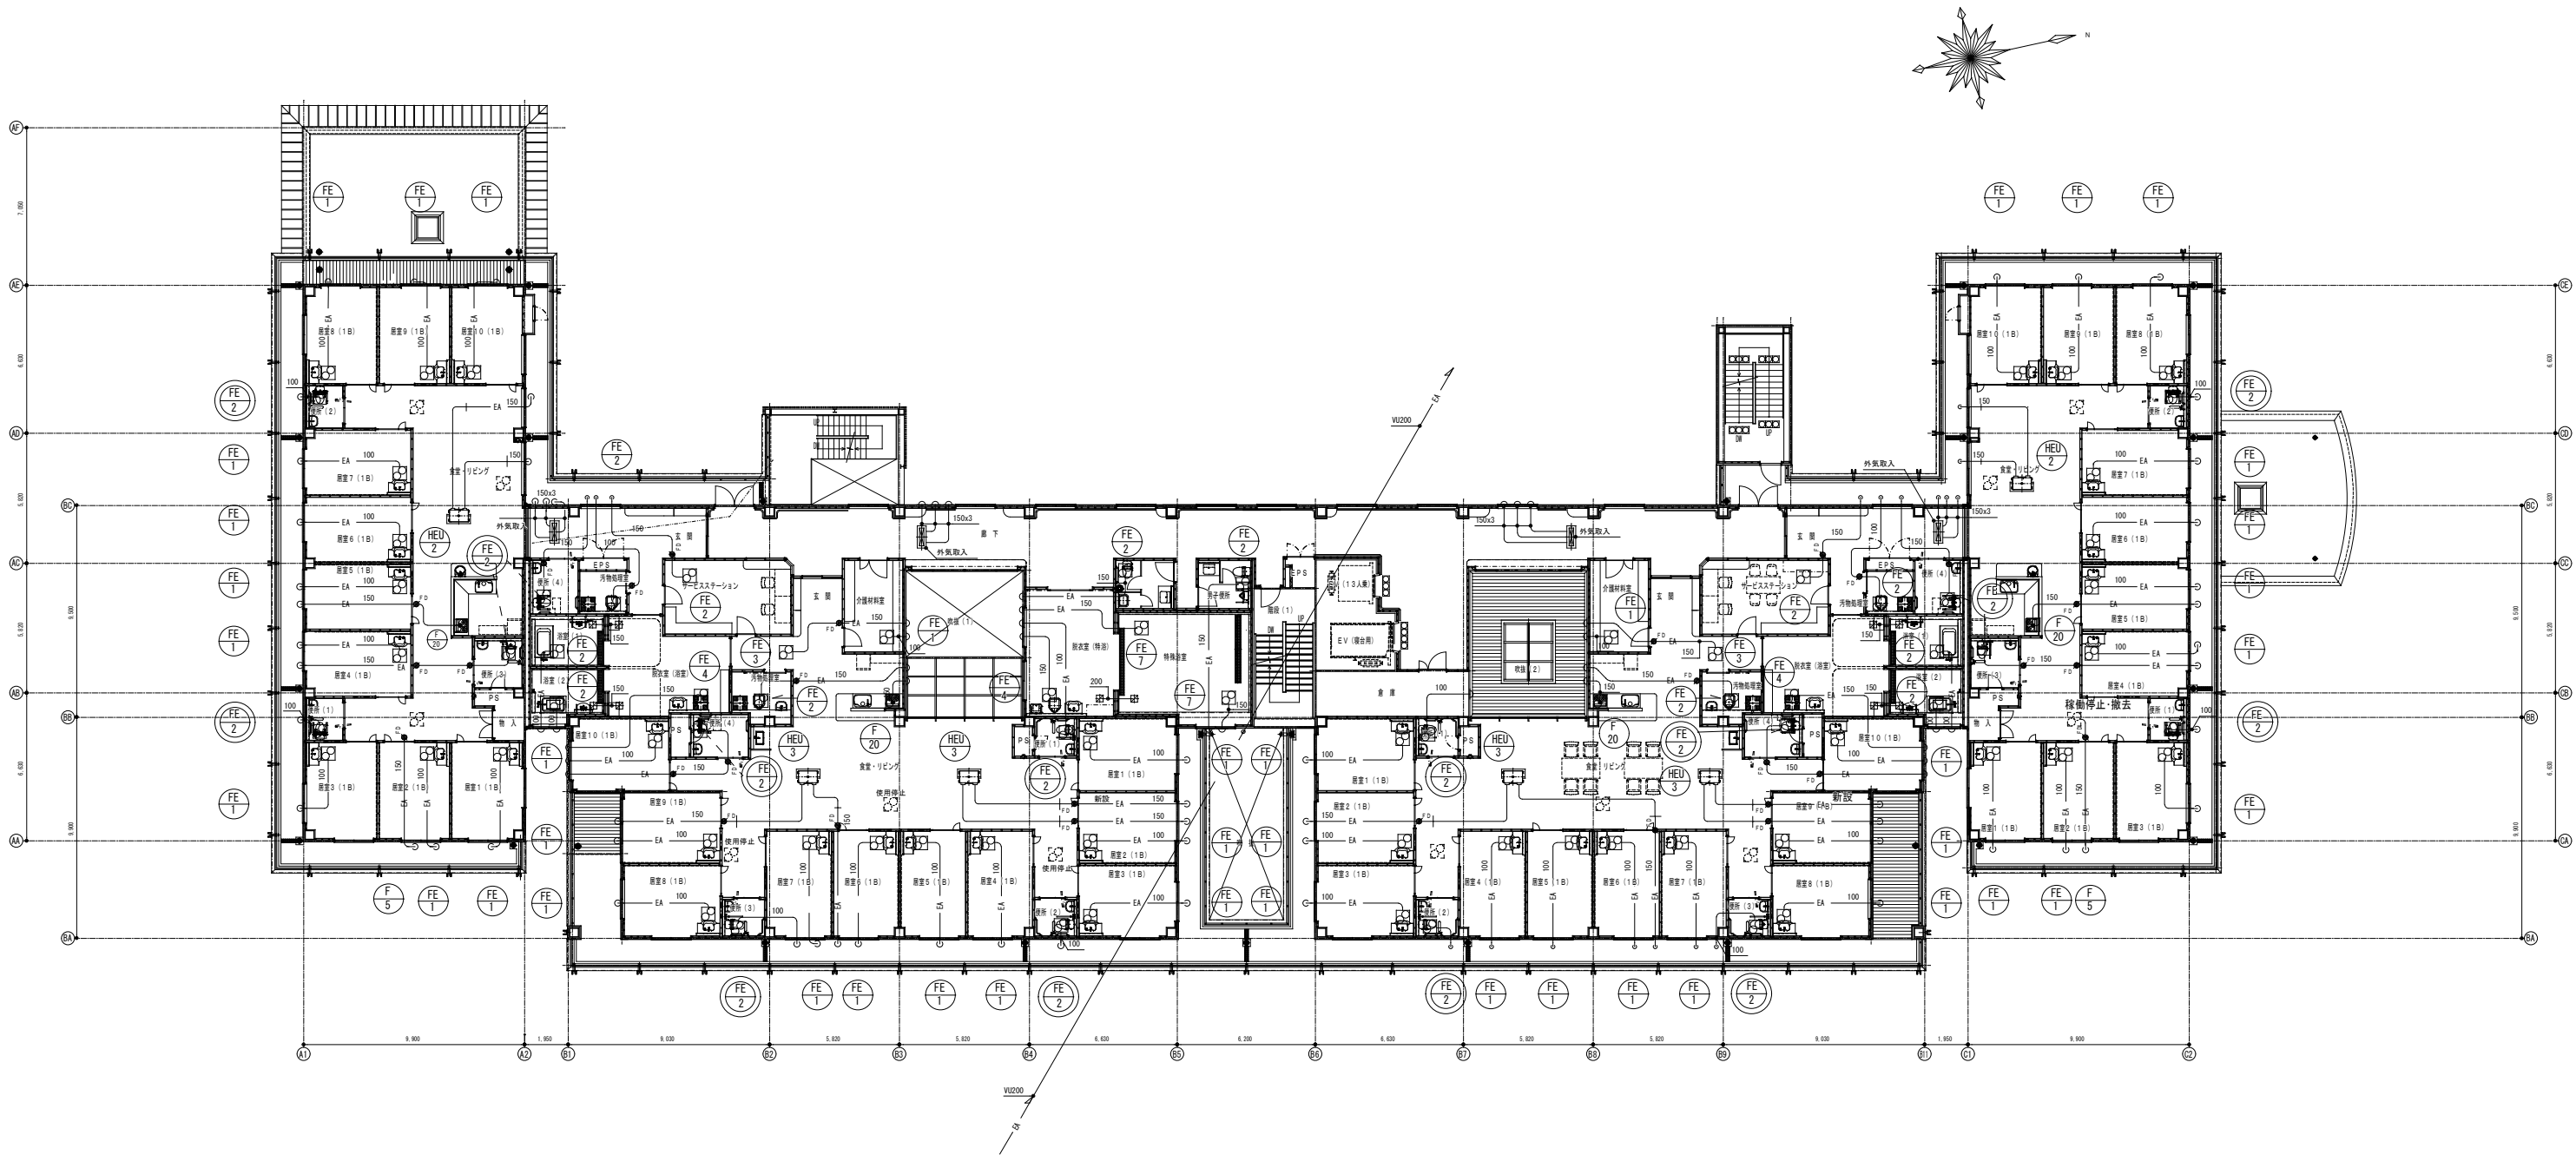


SUS製薄形ベンドキャップ (防虫網付) 耐塩害焼付塗装共	
100φ	45
150φ	19
100φ (FD付)	3
150φ (FD付)	7

SUS製深形フード (防虫網付) 耐塩害焼付塗装共	
100φ	9
150φ	19
150φ (FD付)	3

浴室 (1) ~脱衣室		
給排気グリル	2	x 2
P-13GL5		
BPA 110 m ³ /h		
浴室 (2) ~脱衣室		
給排気グリル	2	x 2
P-13GL5		
BPA 110 m ³ /h		
特殊浴室 ~脱衣室		
給排気グリル	2	
P-23GL5		
BPA 440 m ³ /h		

廊下	
VHS (F付) 800x200	4
OA 890 m ³ /h	
BOX	
1000x400x350H (0.8t)	
内貼 GW25t	

- 特 記
-  は、24時間換気を示す。
 - 外気取入ダクトは断熱 GW25t巻とする。
 - 特記以外のダクトは亜鉛鉄板製とする。

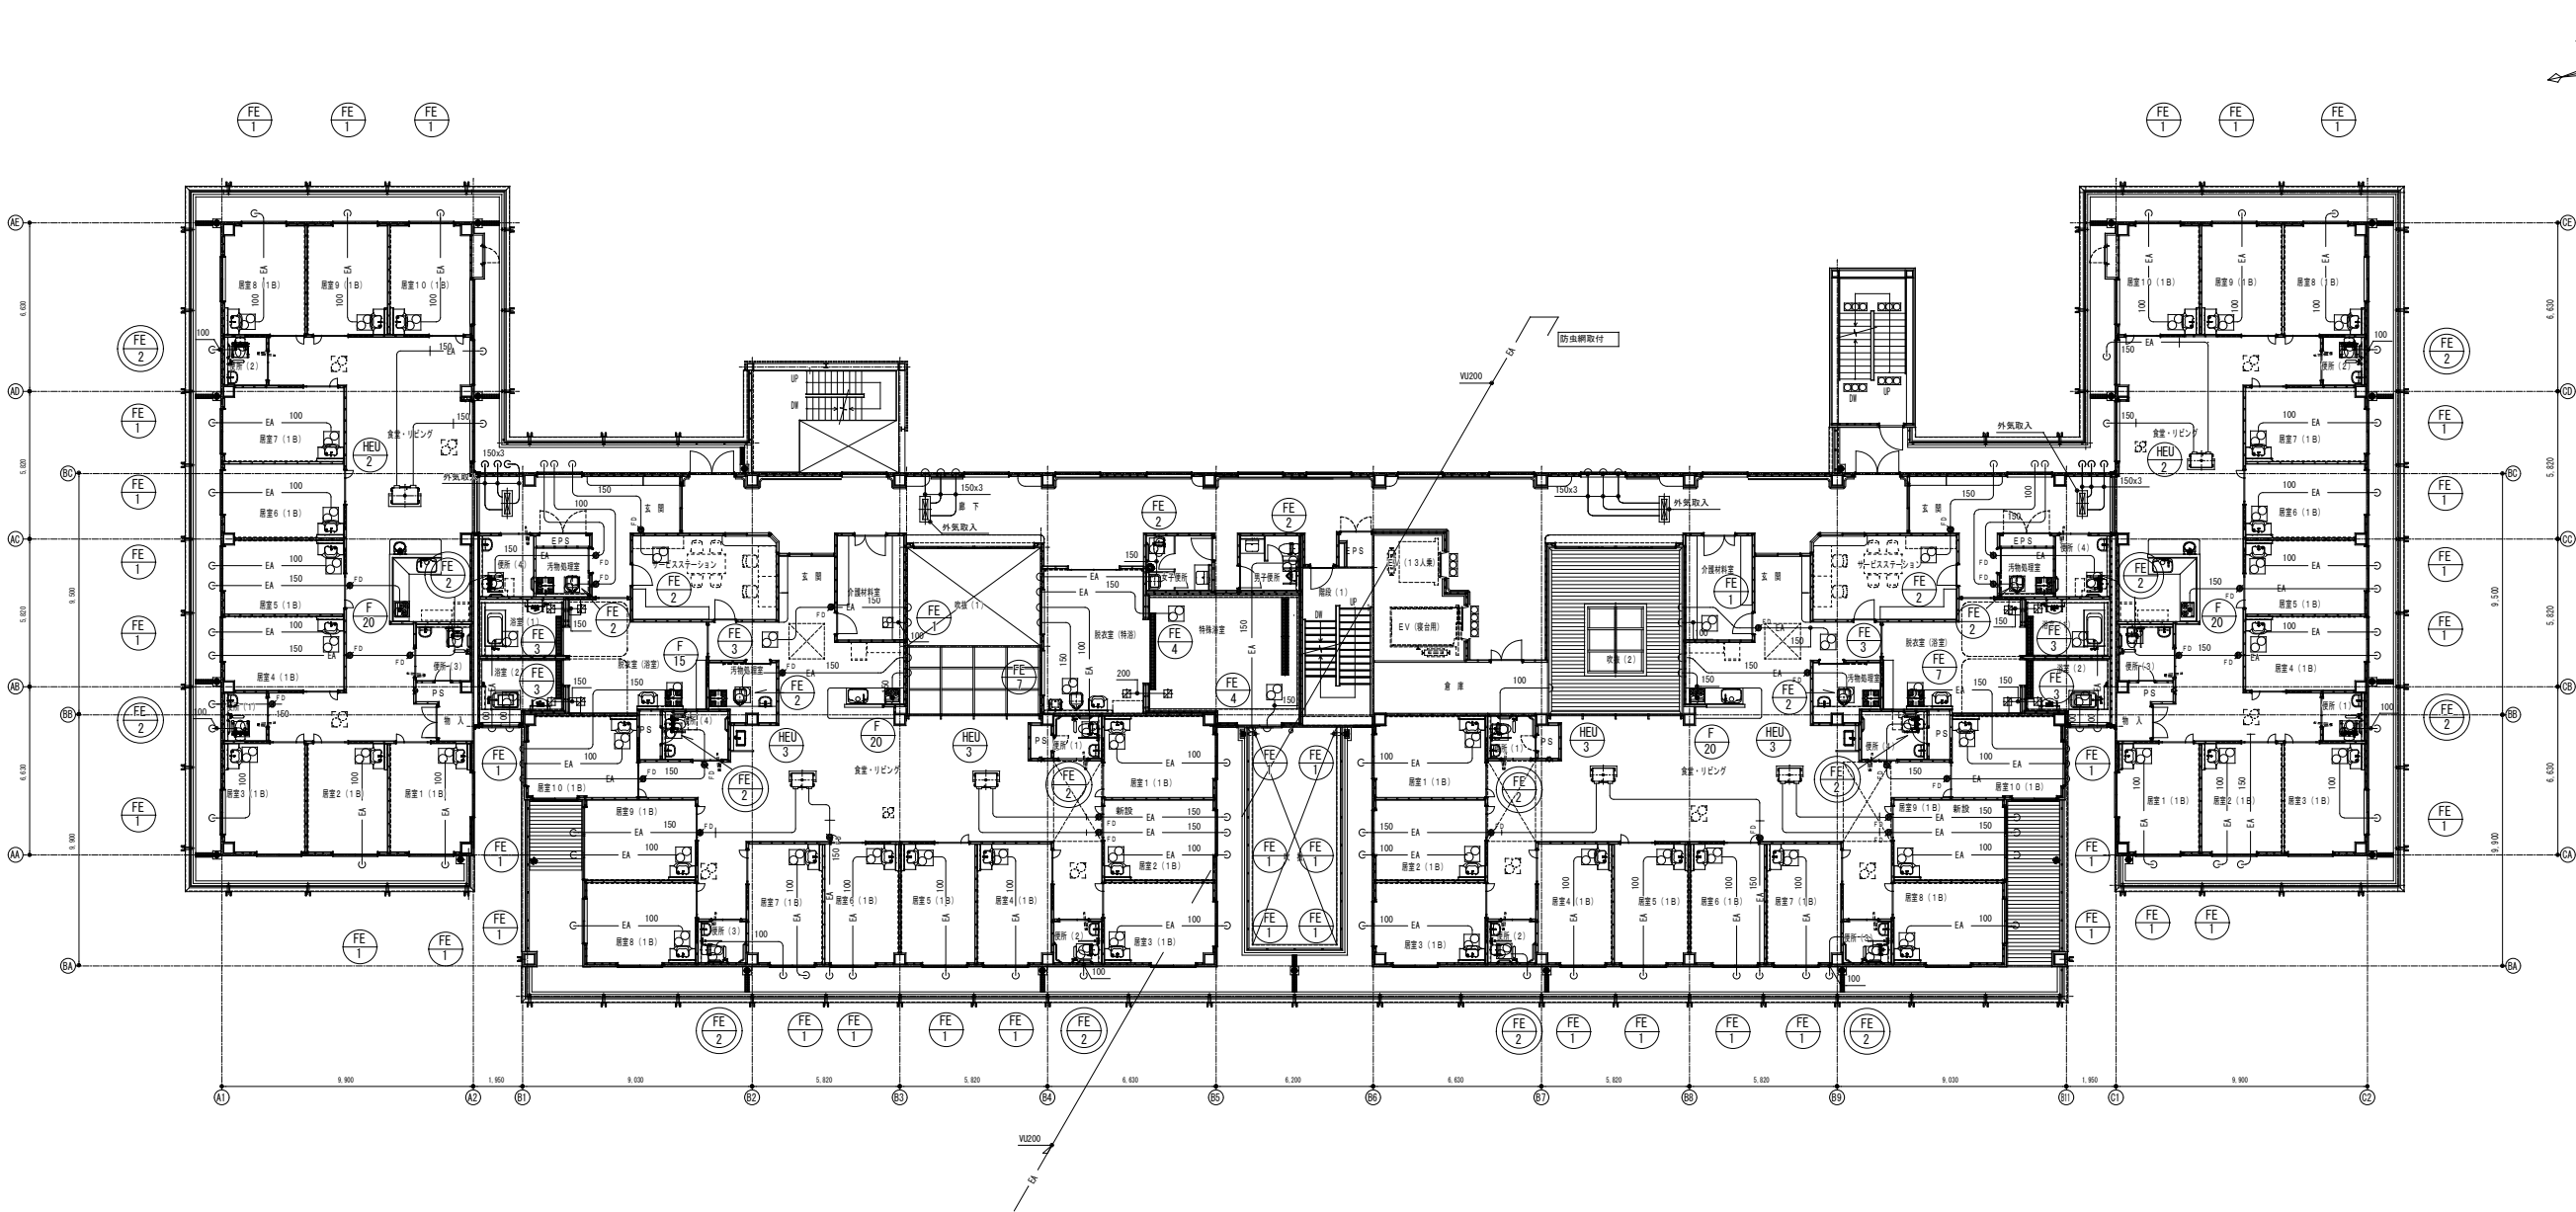


SUS製薄形ベンドキャップ (防虫網付) 耐塩害焼付塗装共	
100φ	45
150φ	19
100φ (FD付)	3
150φ (FD付)	7
SUS製深形フード (防虫網付) 耐塩害焼付塗装共	
100φ	9
150φ	19
150φ (FD付)	3

浴室 (1) ~脱衣室		
給排気グリル	2	
P-13GL5		
BPA 110 m ³ /h		
浴室 (2) ~脱衣室		
給排気グリル	2	
P-13GL5		
BPA 110 m ³ /h		
特殊浴室~脱衣室		
給排気グリル	2	
P-23GL5		
BPA 440 m ³ /h		


廊下	
VHS (F付) 800x200	4
OA 890 m ³ /h	
BOX	
1000x400x350H (0.8t)	
内貼 GW25t	

- 特 記
-  は、24時間換気を示す。
 - 外気取入ダクトは断熱 GW25t巻とする。
 - 特記以外のダクトは垂鉛鉄板製とする。

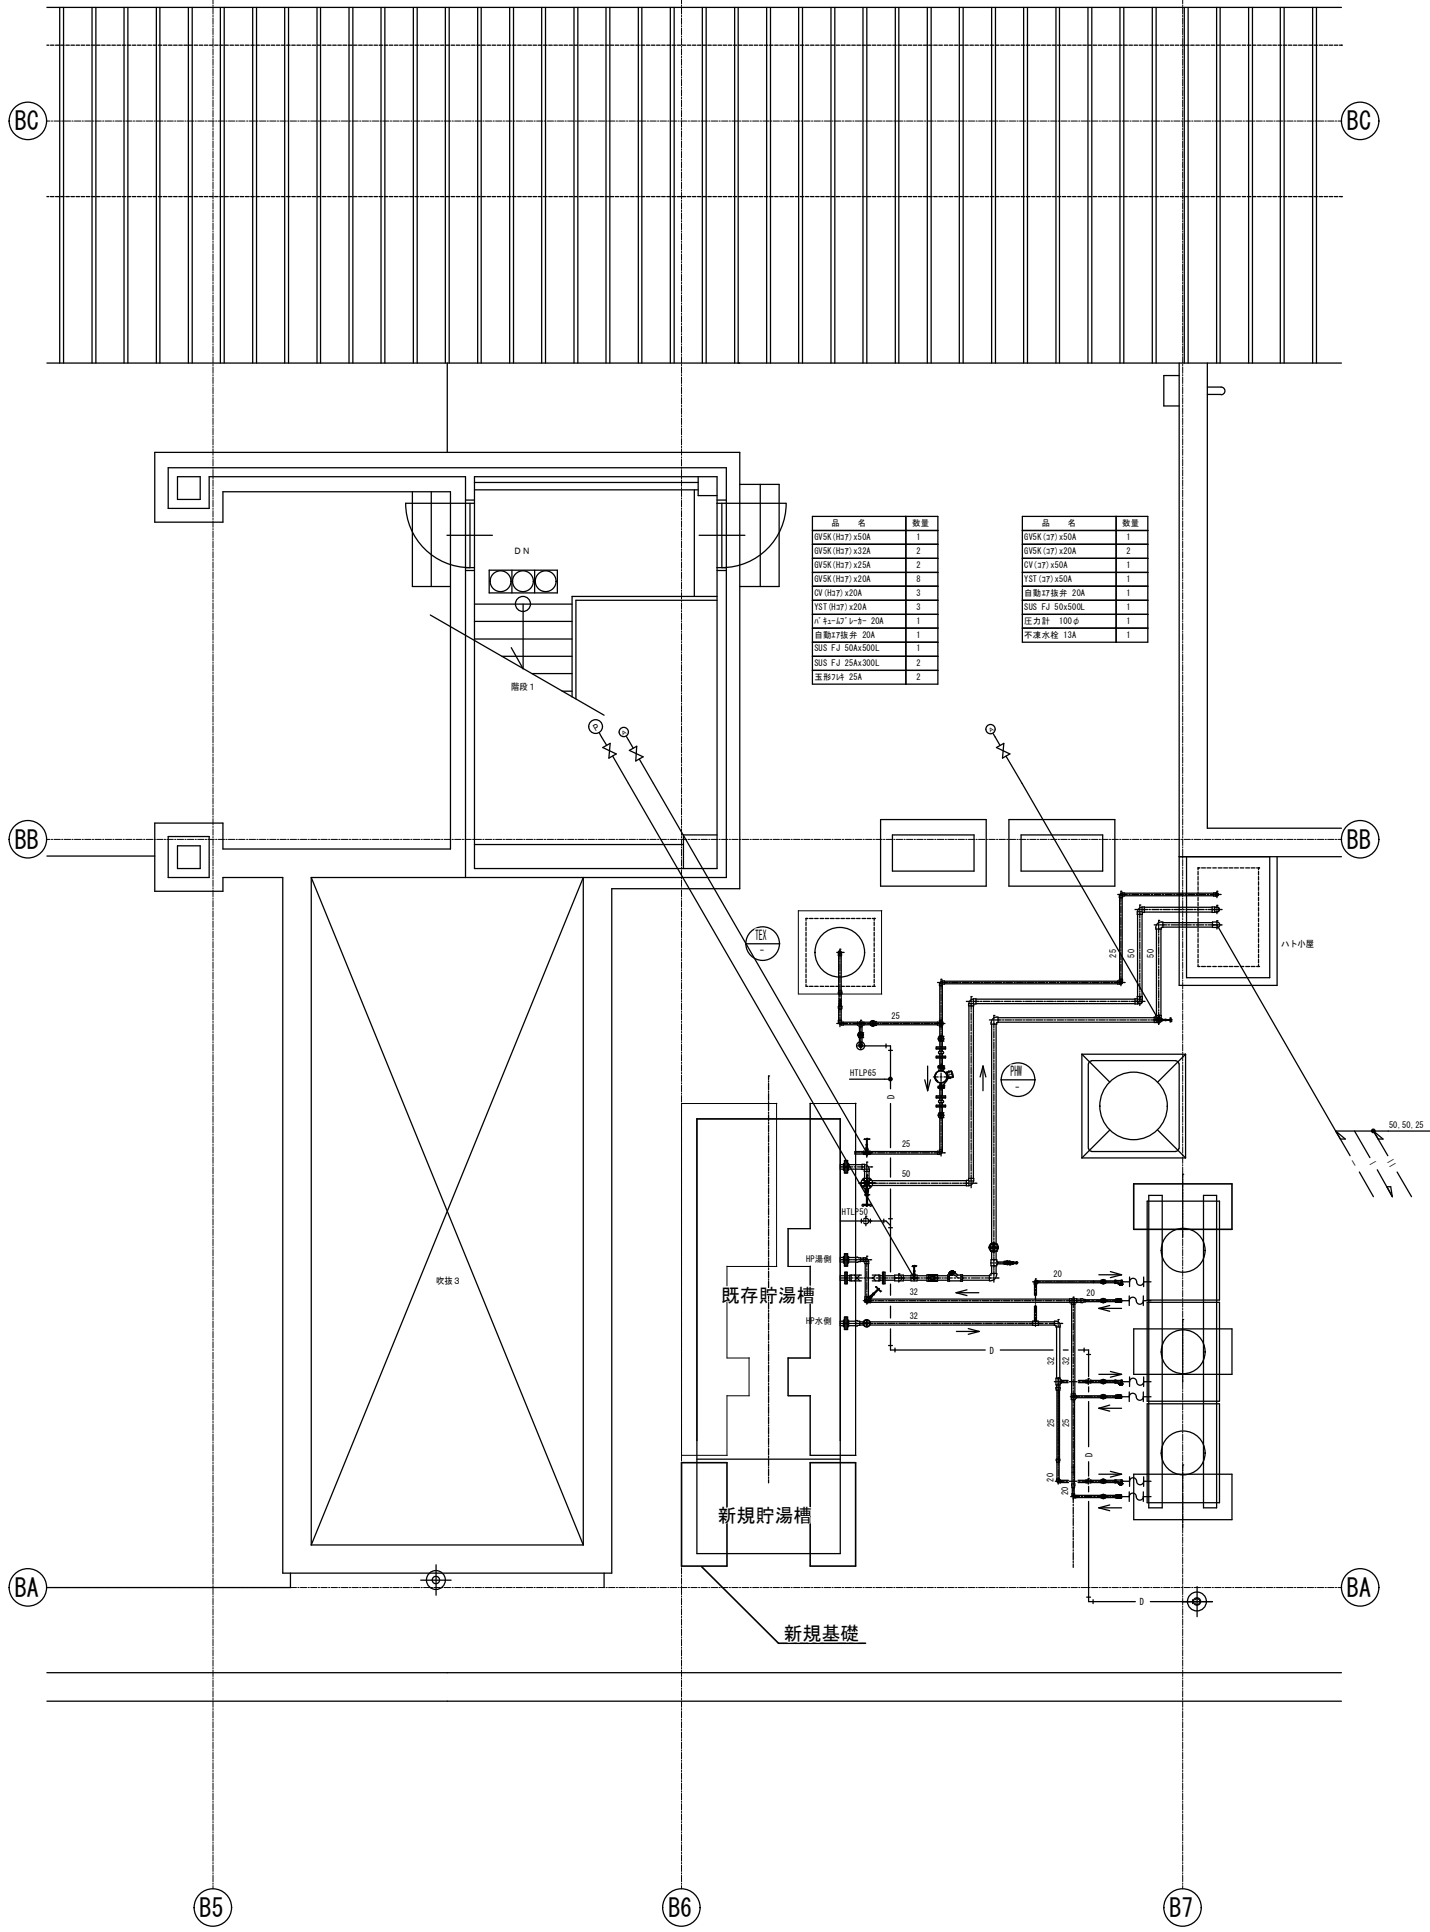

品 名	数 量
0VSK (R27) x50A	1
0VSK (R27) x20A	2
0VSK (R27) x25A	2
0VSK (R27) x20A	8
CV (R27) x20A	3
TST (R27) x20A	3
F-12-27 1/2" 20A	1
自動17用弁 20A	1
SUS F-J 50x500L	1
SUS F-J 25x500L	2
基脚21x 25A	2

品 名	数 量
0VSK (27) x50A	1
0VSK (27) x20A	2
CV (27) x50A	1
TST (27) x50A	1
自動17用弁 20A	1
SUS F-J 50x500L	1
圧力計 100φ	1
不凍水栓 13A	1

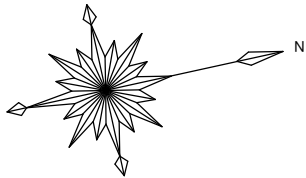

製E	エコキュート	業務用 給湯循環対応型・貯湯蓄仕槽	品番EWH-12063ST	1	日棟屋上
ヒートポンプユニット・3台 電源3φ・200V 60Hz					
定格加熱能力120 (30.0×4) kW、外気条件8/16℃/12℃ 湯上温度65℃					
冬季高温加熱能力120 (30.0×4) kW、外気条件8/7℃/18/1℃ 湯上温度90℃					
圧縮機電動機出力30 (7.5×4) kW、ファン電動機出力2 (0.75×4) kW					
外形寸法 4310W×957D×1915H 質量2040 (510×4) kg					
貯湯ユニット タンク容量6,000L サブタンク付450L					
最高使用圧力490kPa					
外形寸法 4330W×1900D×2170H 質量 (製品/満水時) 1900/8350kg					
適合弁内蔵。遠方リモコン、制御盤、圧力計組込					
R/C基礎は建築工事とする。					