




左上

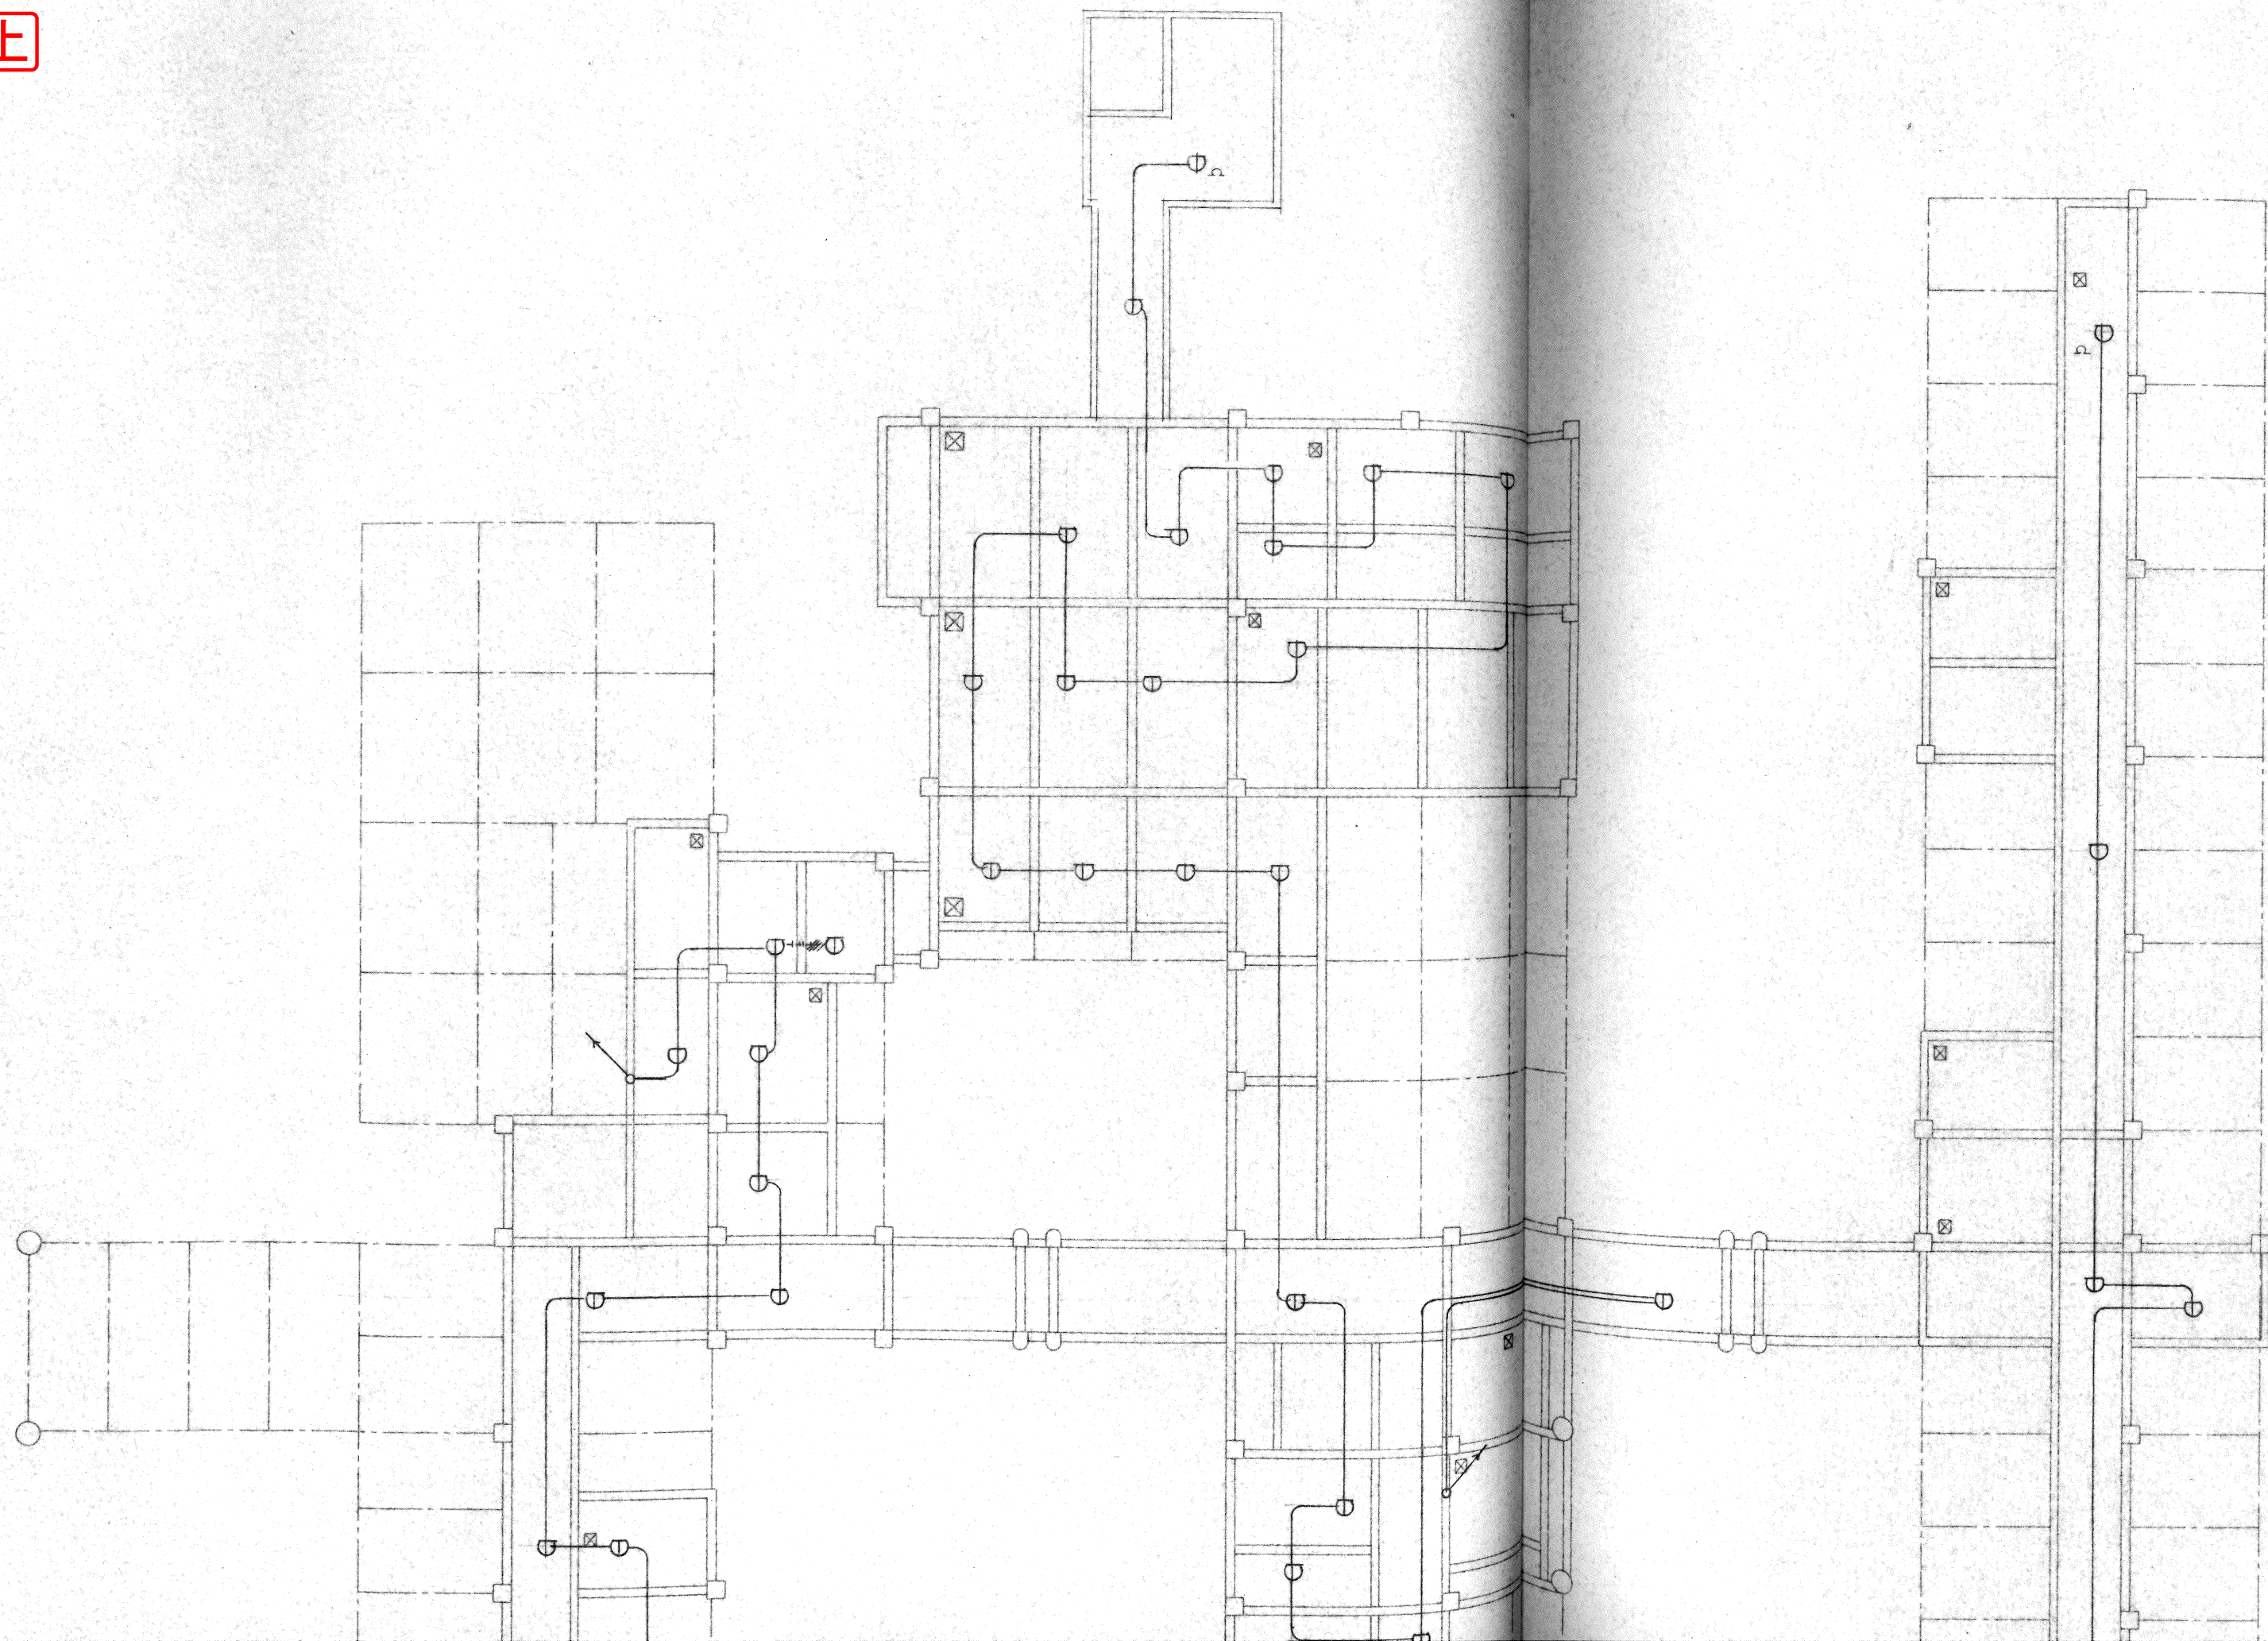

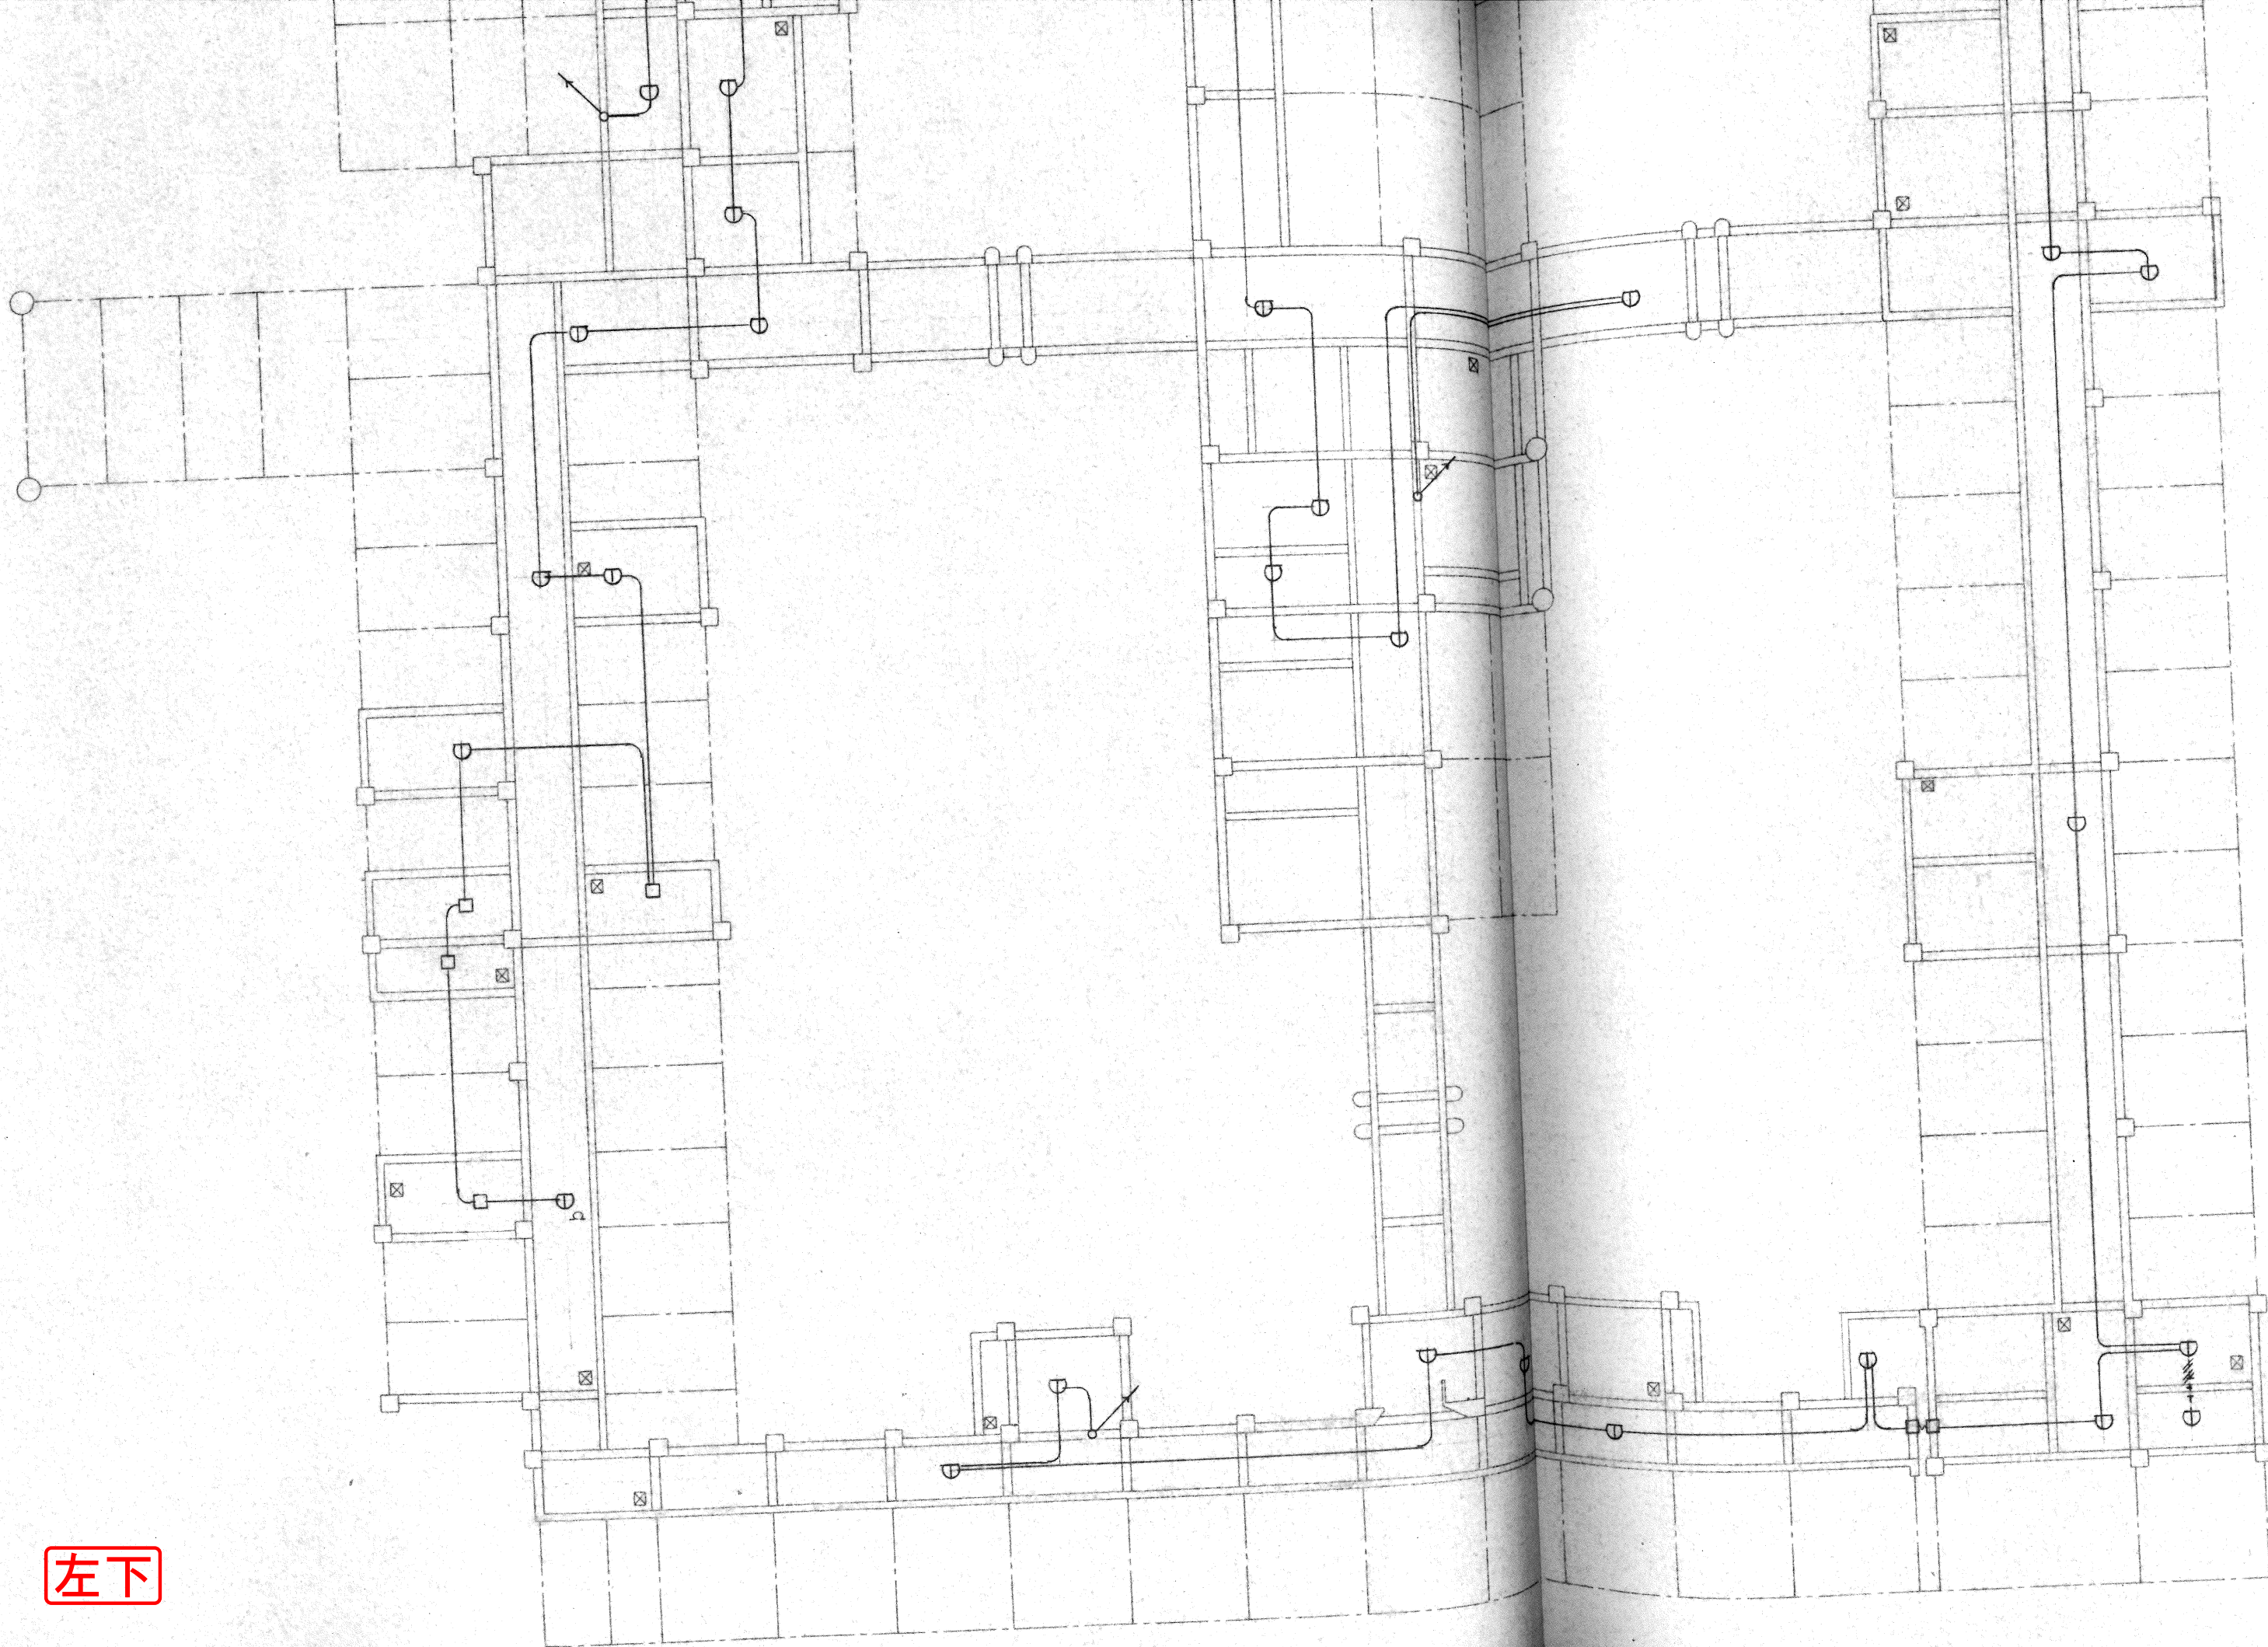


左下

右上

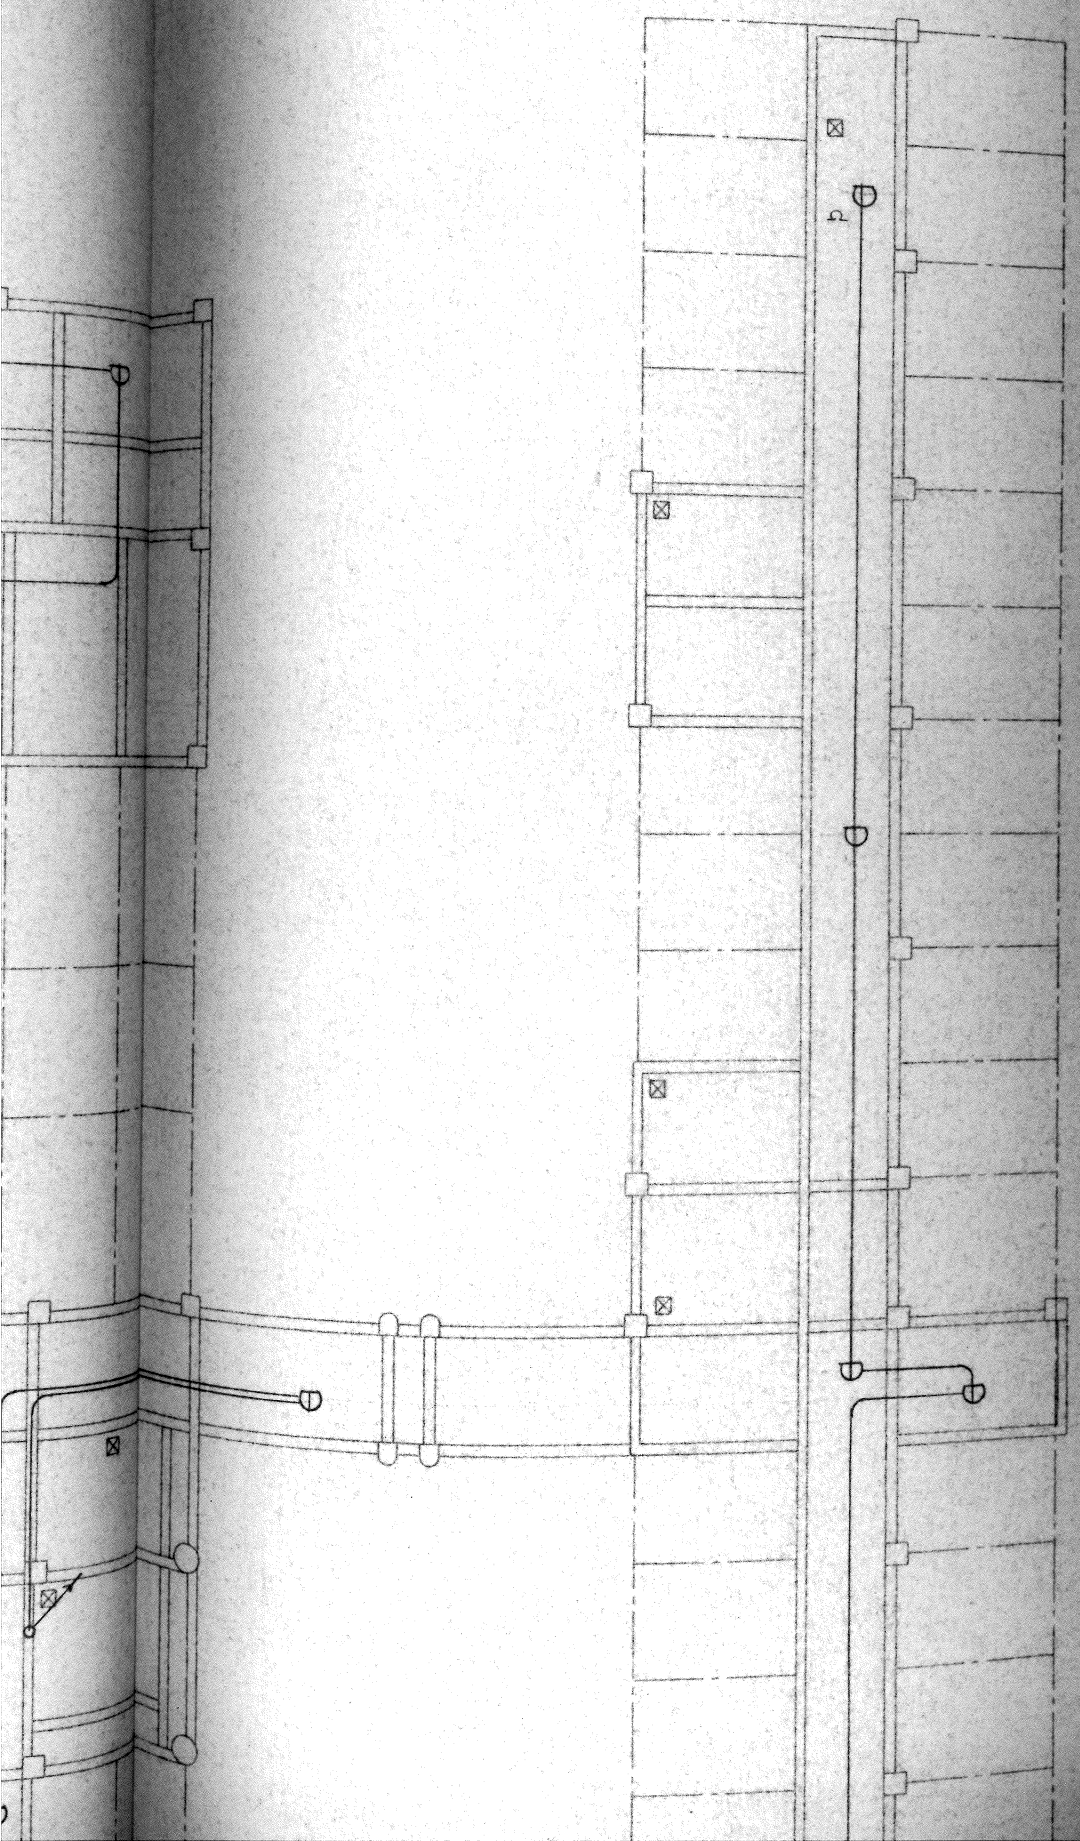

	避難口誘導灯
	室内通路
	廊下通路
	複合防処盤 火災報知受信機 P型1級 15 L 連動制御盤 5 L
	副受信機 20 L
	複合盤 (埋込型)
	指示灯 (補助散水栓内取付)
	差動式スポット感知器 2種
	定温式 " 特種
	" " 1種 防氷形
	" " " 防偽型
	煙感知器 2種
	" 3種
	自動閉鎖装置 (防火戸)
	ガスシャ断弁コントローラ
	中継器
	ガス漏れ警報器 LPG用
	" " 分離型

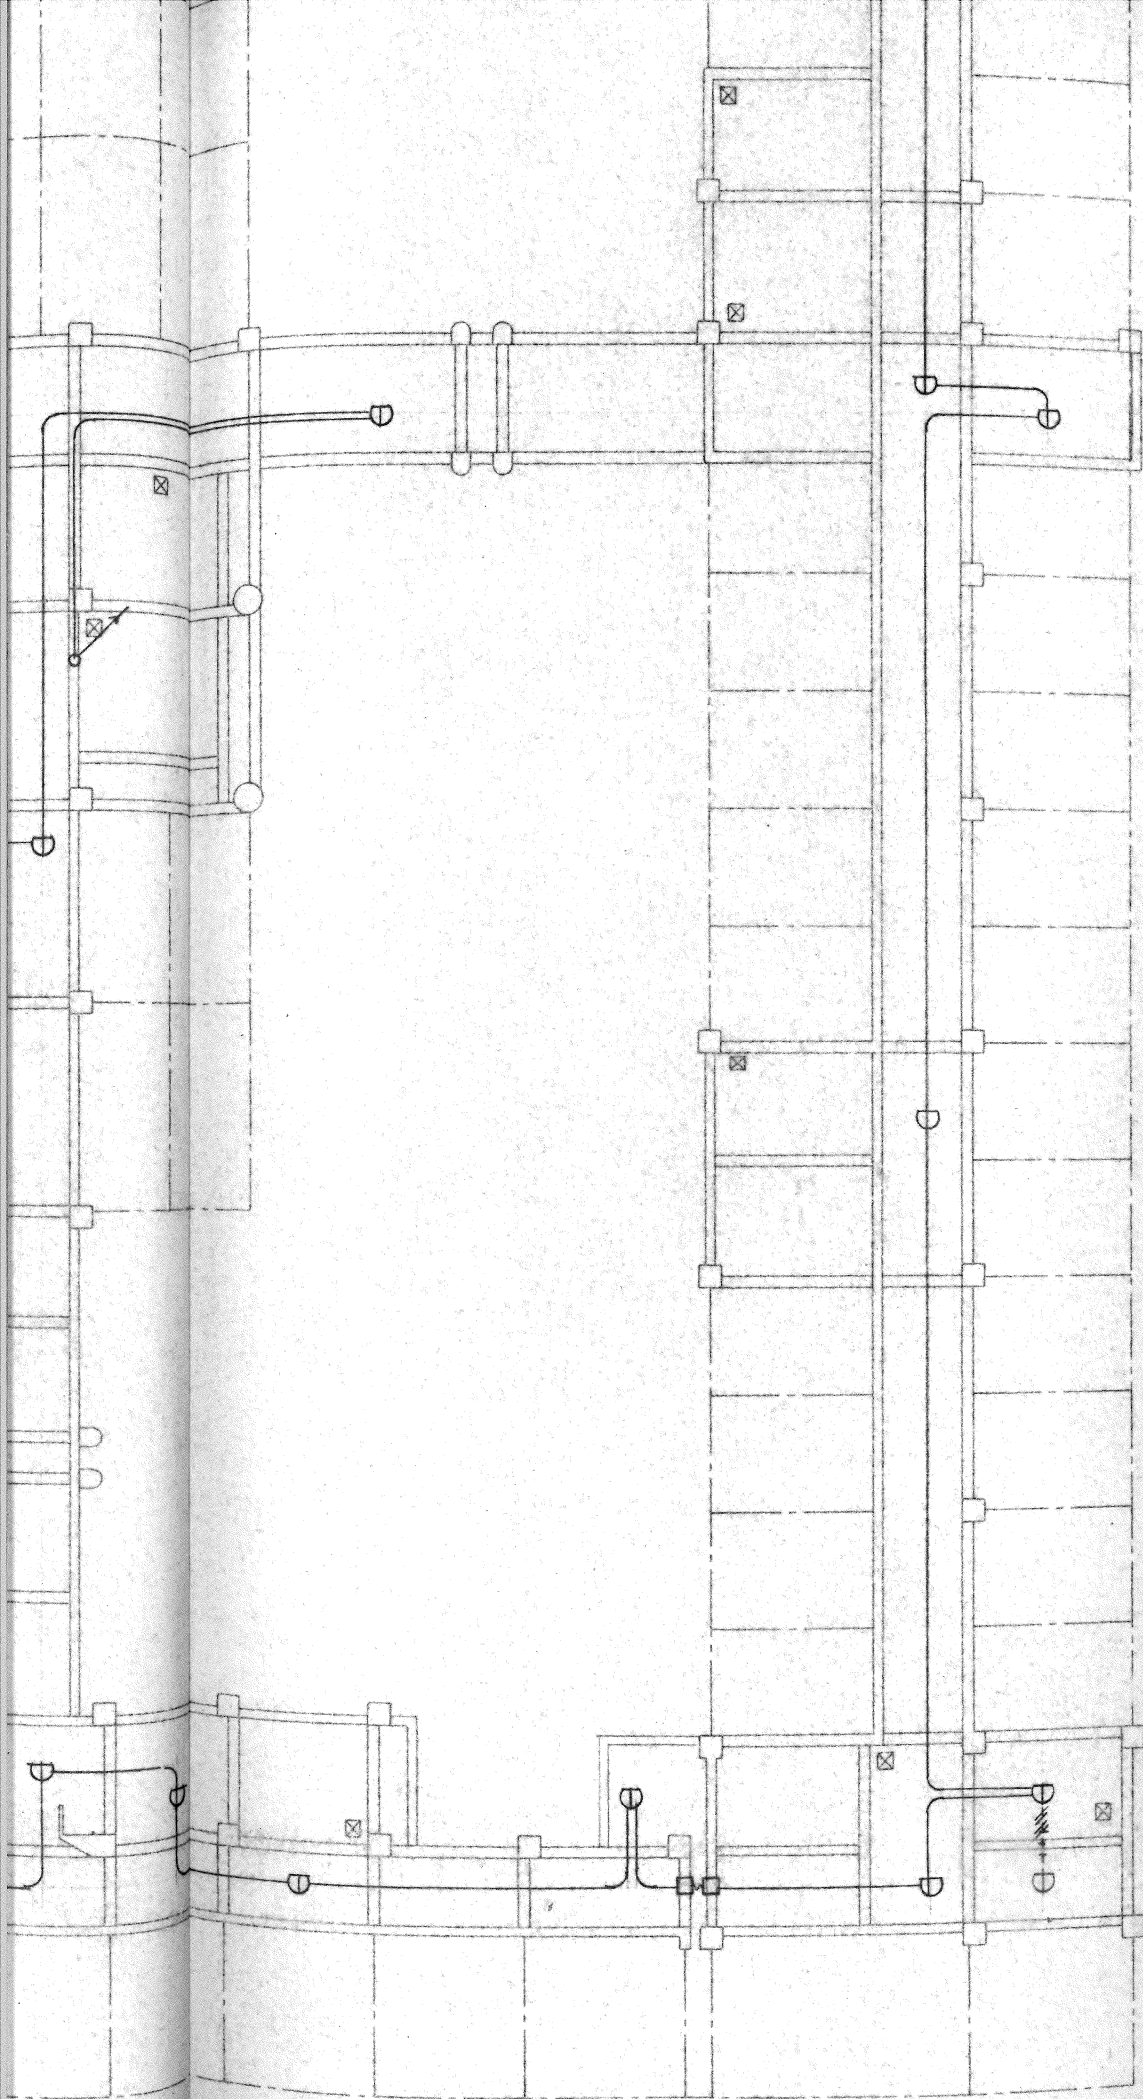

BDP	統合盤 (埋込型)
⊙	標示灯 (補助散水箱内取付)
⊔	差動式スポット感知器 2 種
⊔ ₀	定温式 " 特種
⊔	" " 1 種, 防水形
⊔EX	" " " 防爆型
⊔	煙感知器 2 種
⊙	" 3 種
⊔R	自動閉鎖装置 (防戸)
⊔	ガスシャ断弁コントローラ
⊔	中継器
⊔	ガス漏火警報器 LPG 用
⊔ _s	" " 分離型

右下