



左上

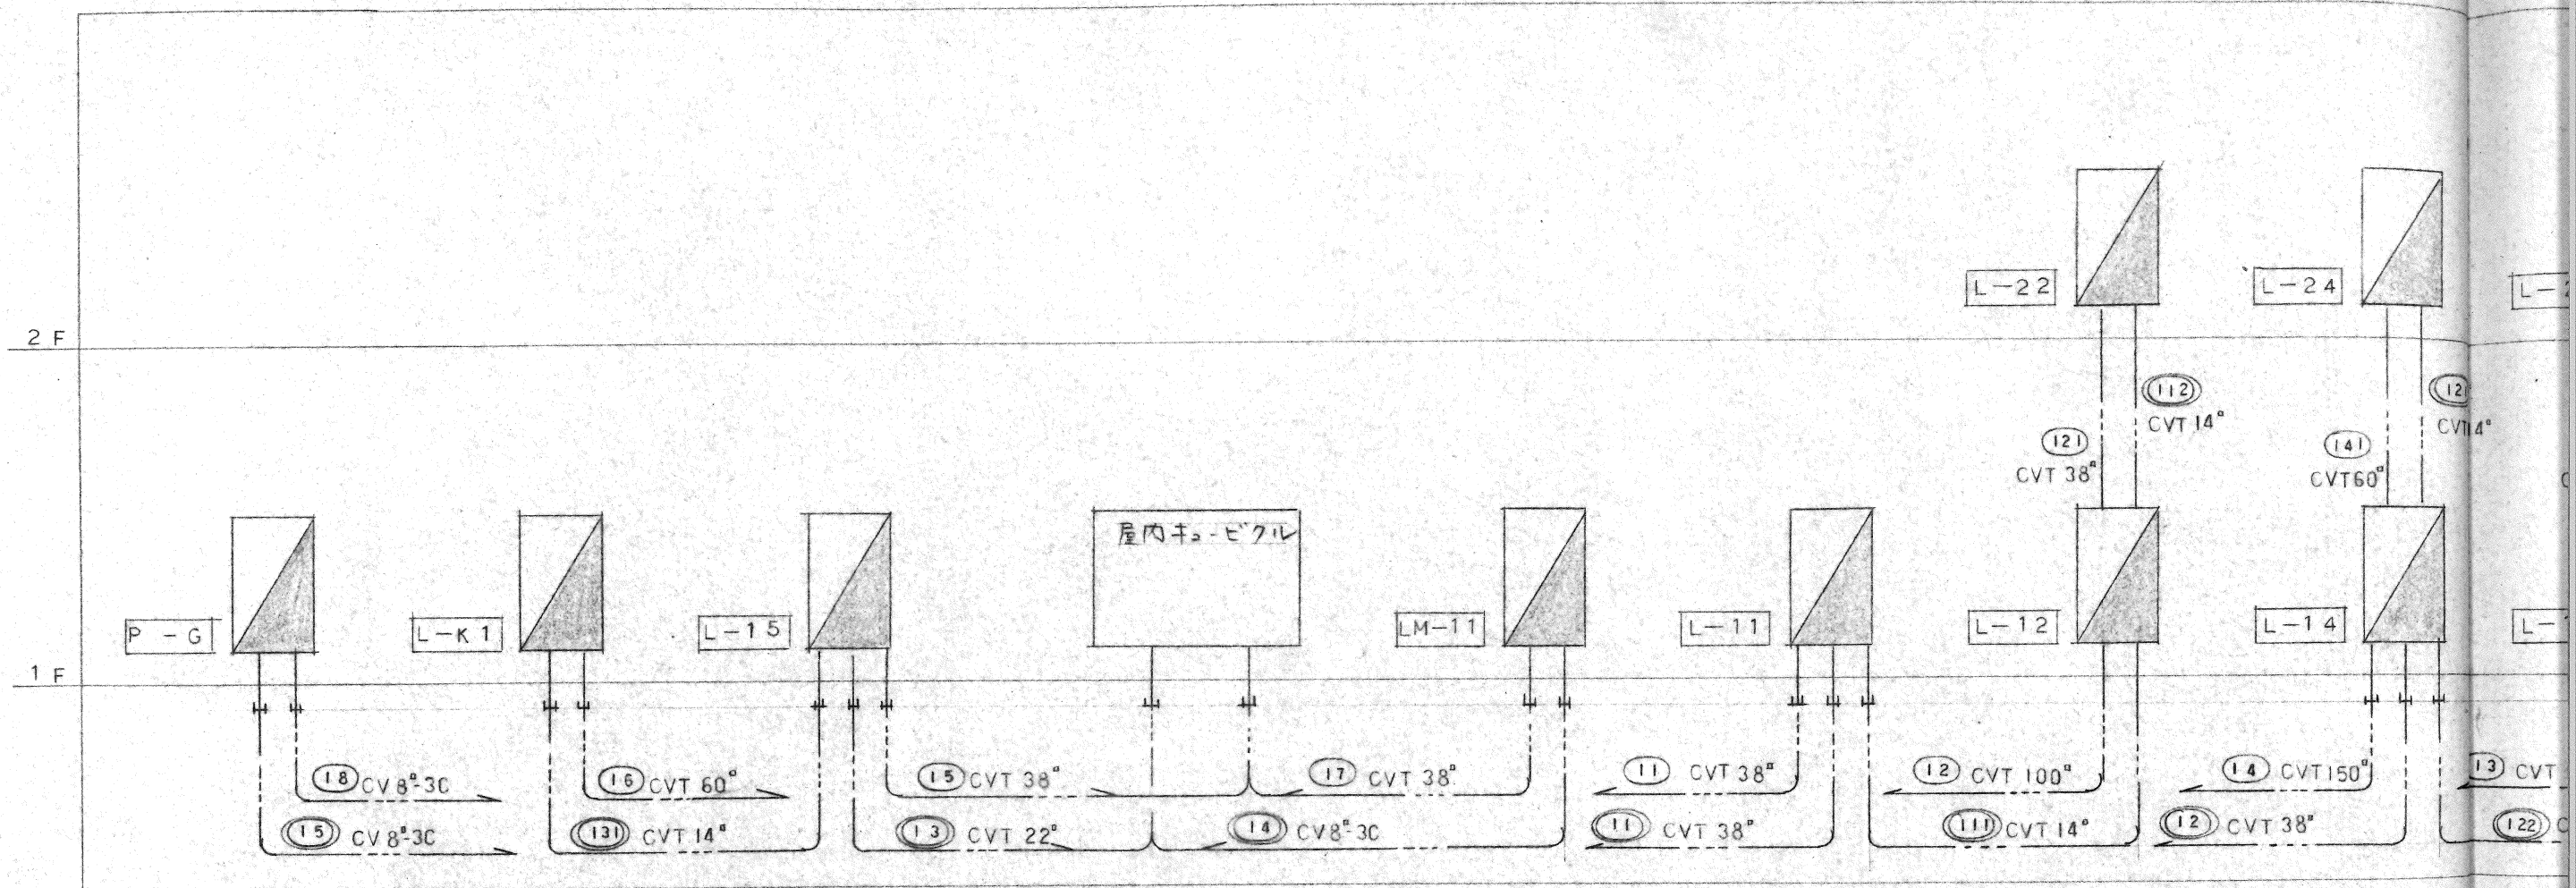

幹線系統図 (単相)



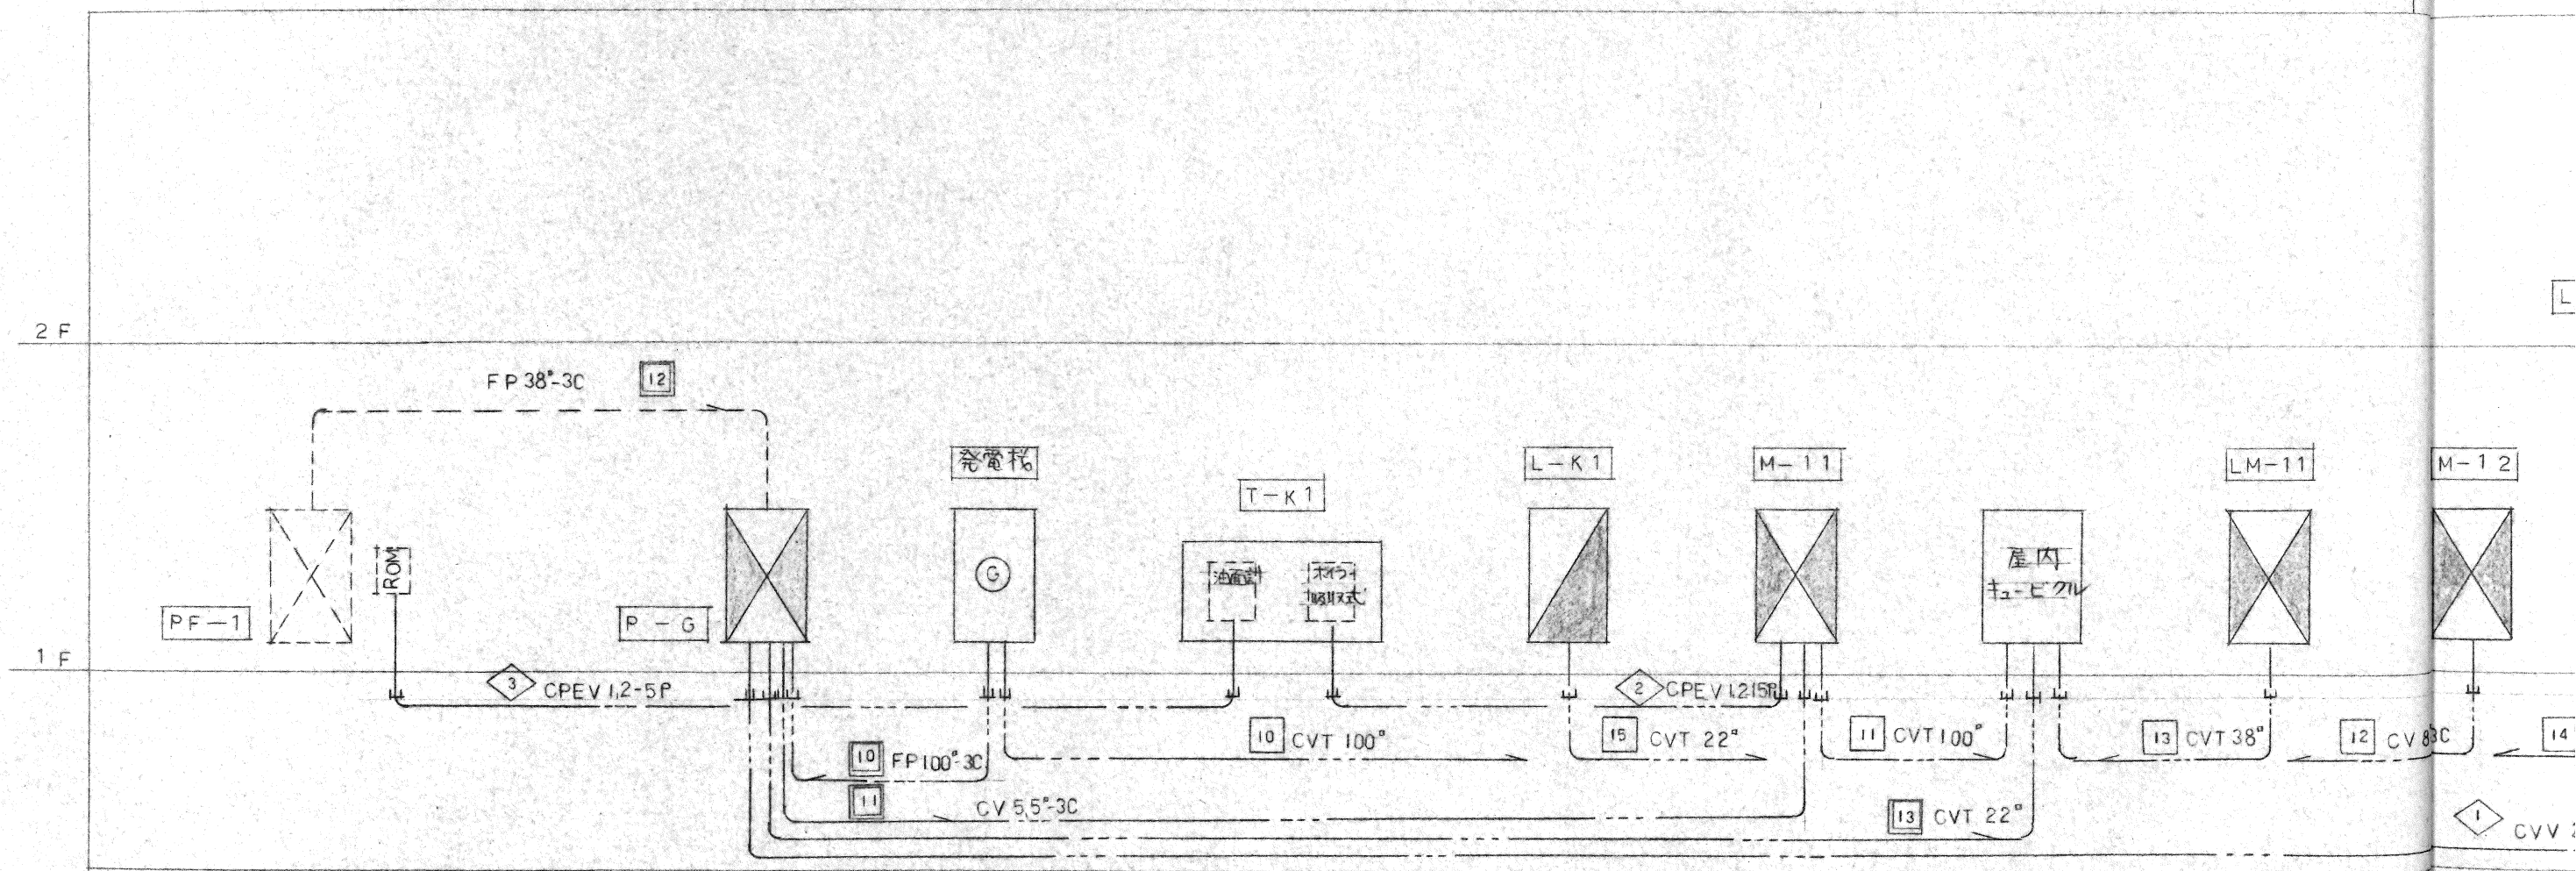

幹線系統図 (三相)

左下




右上

動力監視制御項目表

| 機 器 名 称        | 機器番号  | 発停操作 | 表示<br>運転 停止 | 表示<br>故障 | 備 考           |
|----------------|-------|------|-------------|----------|---------------|
| 冷温水発生機         | RB-1  | ○    | ○           | ○        | 機械工事(コントローラ-) |
| 冷 却 塔          | CT-1  |      | ○           | ○        |               |
| 冷却水循環ポンプ       | PCD-1 |      | ○           | ○        |               |
| 冷温水一次循環ポンプ     | PCH-1 |      | ○           | ○        |               |
| 冷温水循環ポンプ(管理系)  | PCH-2 | ○    | ○           | ○        |               |
| 冷温水循環ポンプ(監視系)  | PCH-3 | ○    | ○           | ○        |               |
| 排気ファン          | FE-1  |      |             | ○        |               |
| 排気ファン          | FE-2  |      |             | ○        |               |
| 給気ファン          | FO-1  |      |             | ○        |               |
| オイルポンプ         | PO-1  |      |             | ○        |               |
| 真空式温水ヒーター      | BH-1  | ○    | ○           | ○        | 機械工事(コントローラ-) |
| 給湯循環ポンプ        | PHW-1 |      | ○           | ○        |               |
| 温水循環ポンプ        | PH-1  | ○    | ○           | ○        |               |
| 温水循環ポンプ        | PHW-2 |      | ○           | ○        |               |
| 発電機軽故障         |       |      |             | ○        |               |
| 発電機重故障         |       |      |             | ○        |               |
| 燃料小出槽減         |       |      |             | ○        |               |
| 受変電 P F 断      |       |      |             | ○        |               |
| 受変電 変圧器 SC温度異常 |       |      |             | ○        |               |
| 受変電 低圧地絡       |       |      |             | ○        |               |
| 受変電 MCBトリップ    |       |      |             | ○        |               |
| 揚水ポンプ (No.1)   | PW-1  |      |             | ○        |               |
| 揚水ポンプ (No.2)   | PW-1  |      |             | ○        |               |
| 高架水槽 満減        | THW-1 |      |             | ○        |               |
| 受 水 槽 満減       | WH-1  |      |             | ○        |               |
| エレベーター         |       |      |             | ○        |               |
| 排気ファン          | F-10  |      |             | ○        |               |
| 給気ファン          | F-11  |      |             | ○        |               |
| 消火補給水槽 満減      | TF-1  |      |             | ○        |               |
| 空調用膨張水槽 満減     | TE-1  |      |             | ○        |               |
|                |       |      |             |          |               |
|                |       |      |             |          |               |



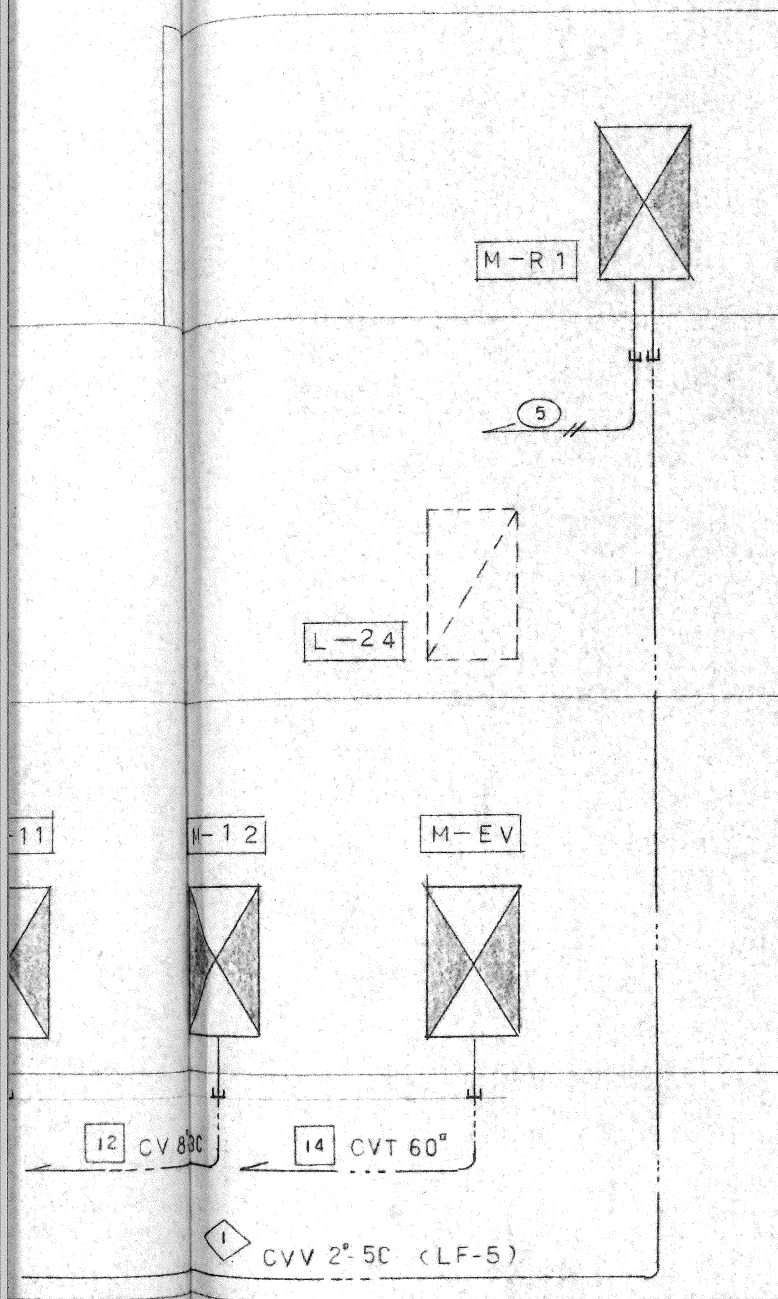

|           |      |  |  |   |  |
|-----------|------|--|--|---|--|
| エレベーター    |      |  |  | ○ |  |
| 排気ファン     | F-10 |  |  | ○ |  |
| 給気ファン     | F-11 |  |  | ○ |  |
| 消火用給水槽 満減 | TF-1 |  |  | ○ |  |
| 空調用給水槽 満減 | TE-1 |  |  | ○ |  |
|           |      |  |  |   |  |
|           |      |  |  |   |  |

プルボックス表

|                           |                        |
|---------------------------|------------------------|
| P B . 1                   | 150 <sup>□</sup> × 100 |
| P B . 2                   | 200 <sup>□</sup> × 200 |
| P B . 2'                  | 200 <sup>□</sup> × 100 |
| P B . 3                   | 300 <sup>□</sup> × 200 |
| P B . 4                   | 400 <sup>□</sup> × 200 |
| P B . 5                   | 500 <sup>□</sup> × 300 |
| 図中の傍記 (WP) は SUS 製 防水型を示す |                        |

|                          |    |                 |
|--------------------------|----|-----------------|
| 県立養護老人ホーム母来寮改築<br>電気設備工事 |    | 設計図番<br>E - 7/3 |
| 完 成 図                    |    | 図面番号<br>E - 7   |
| 幹線系統図                    |    | 縮 尺             |
| 検図                       | 担当 | 製図              |
|                          |    | 設<br>H.5.11.    |

右下